


ԲՆԱԿԵԼԻ ՏԱՆ ՆԱԽԱԳԻԾ




**BLOCK
STONE**
CONSTRUCTION COMPANY

ՀԱՐԿԻ ՀԱՏԱԿԱԳԻԾ /ԶԱՓԱԳՐՈՒԹՅՈՒՆ/
Մ 1:50

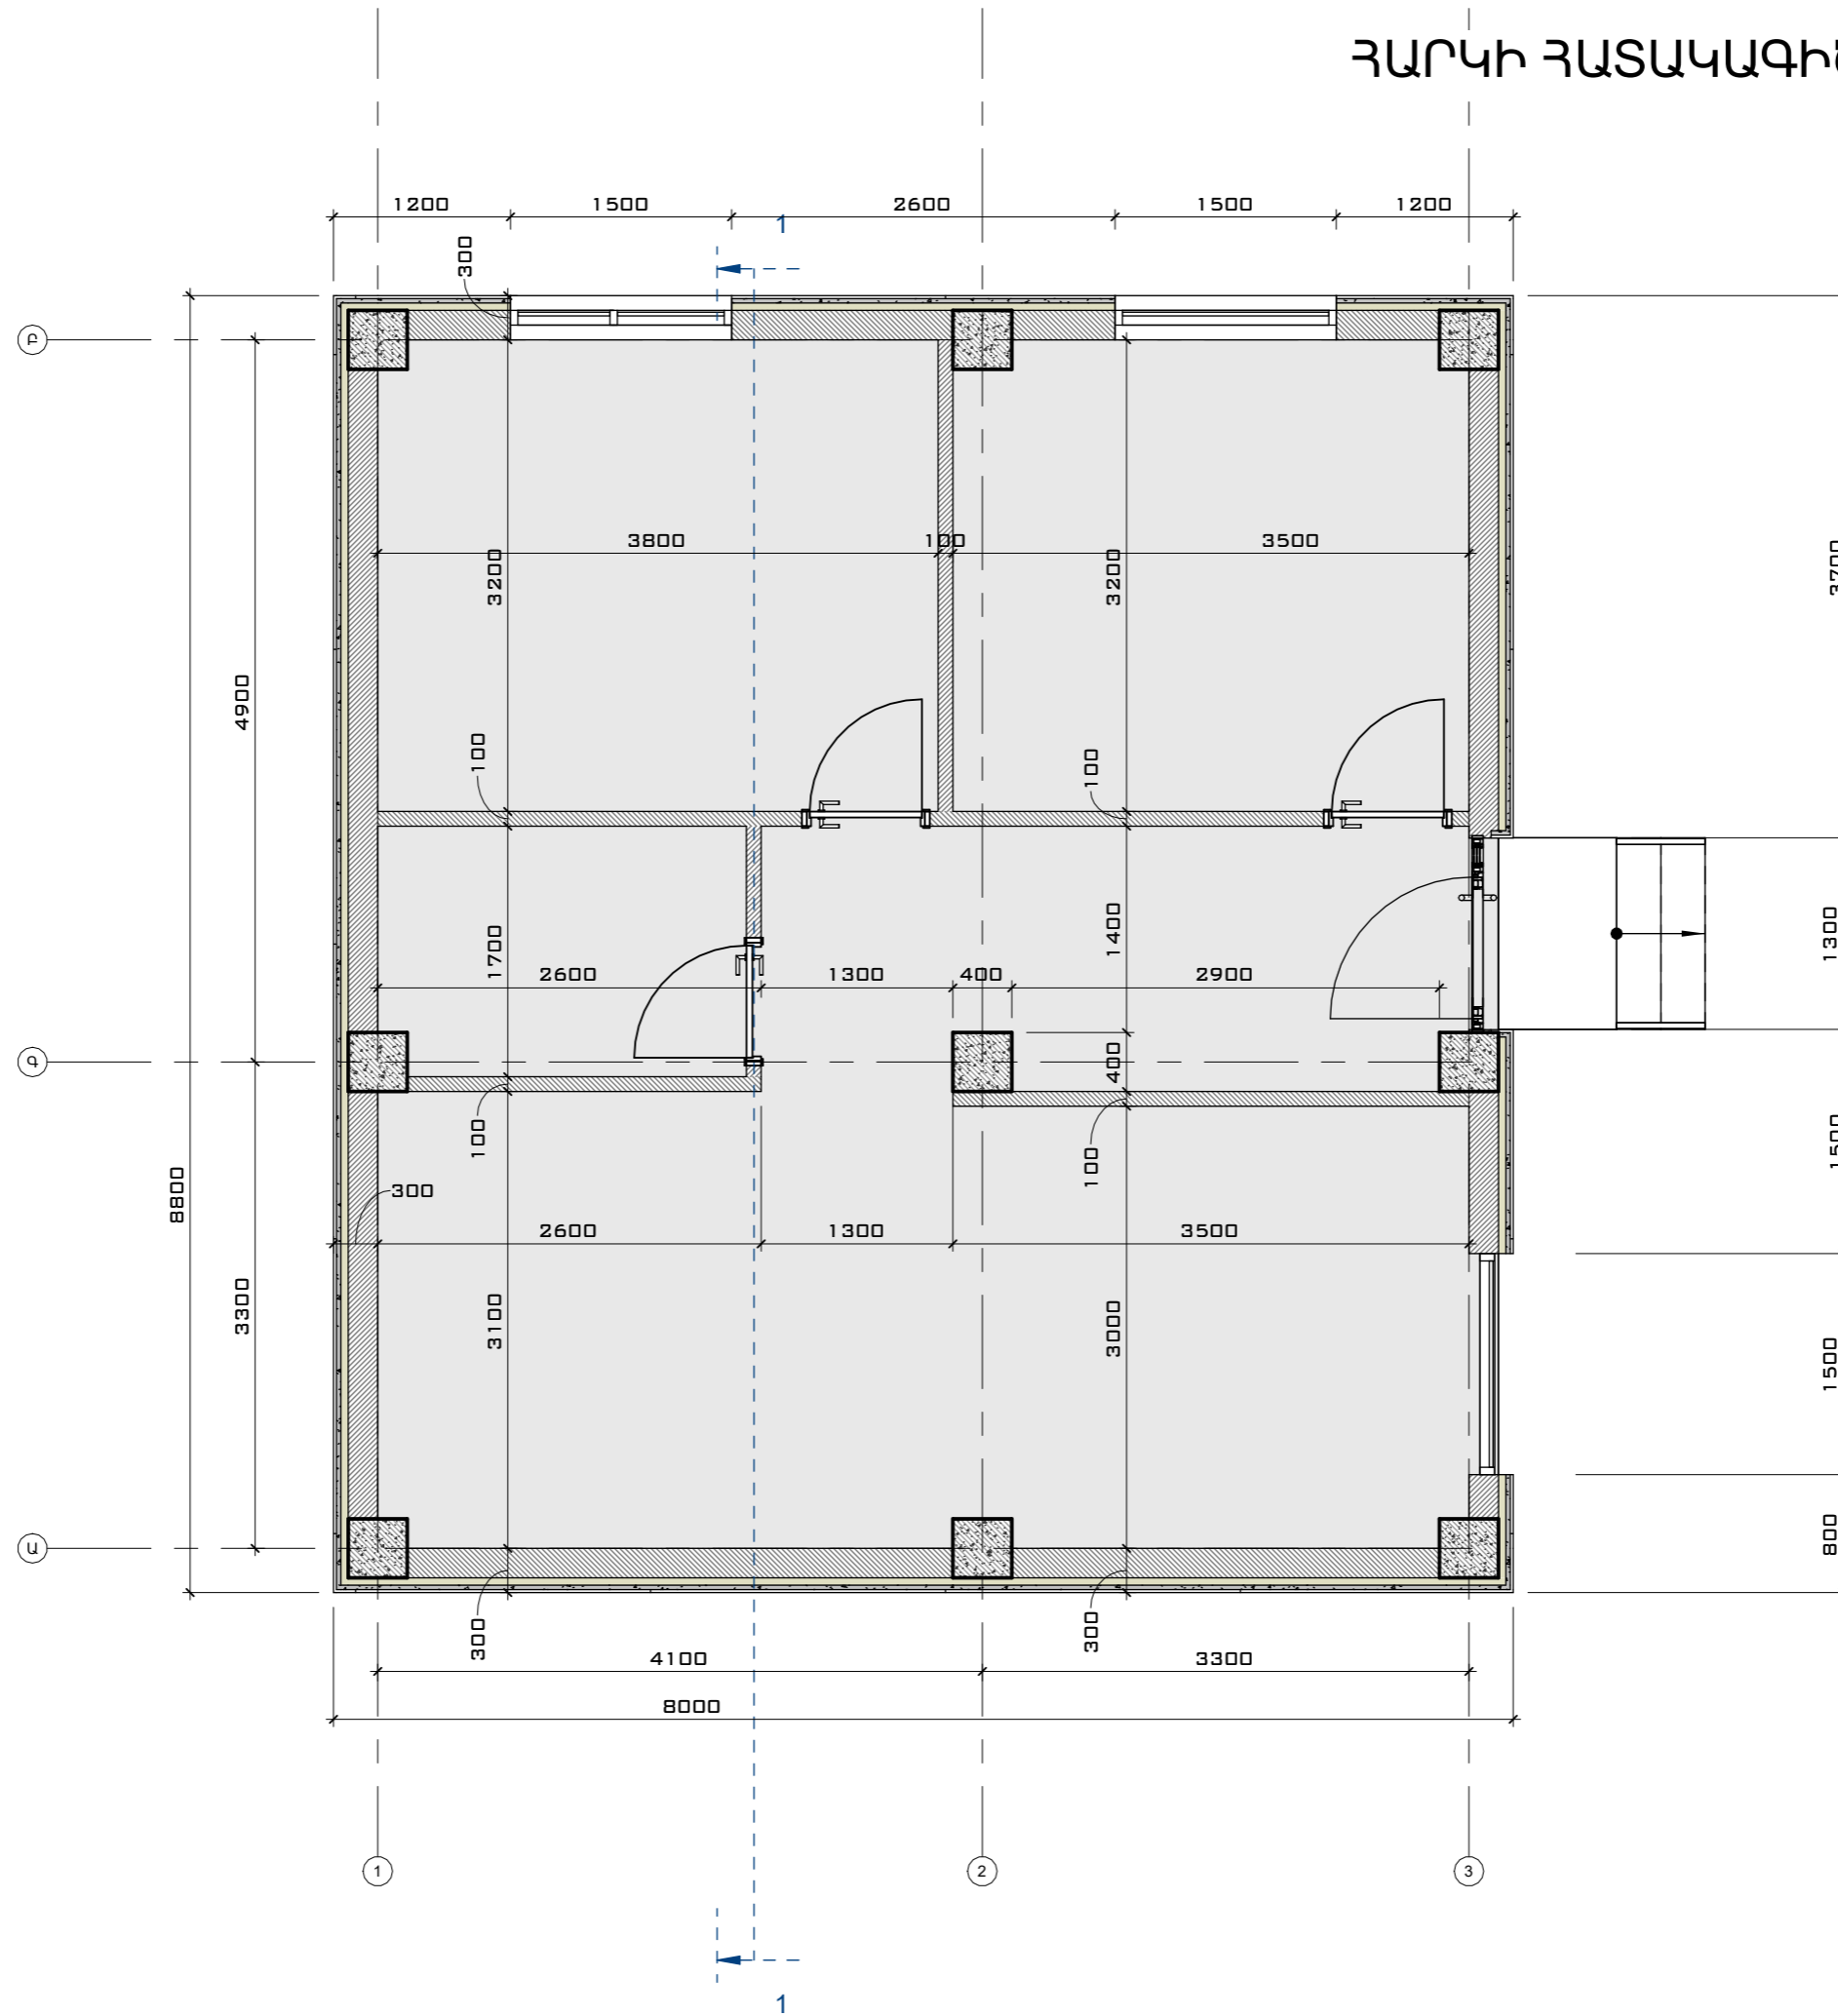

ՀԱՐԿԻ ՀԱՏԱԿԱԳԻԾ /ՄԱԿՆԻՇԱԿՈՐՈՒՄ/
Մ 1:50

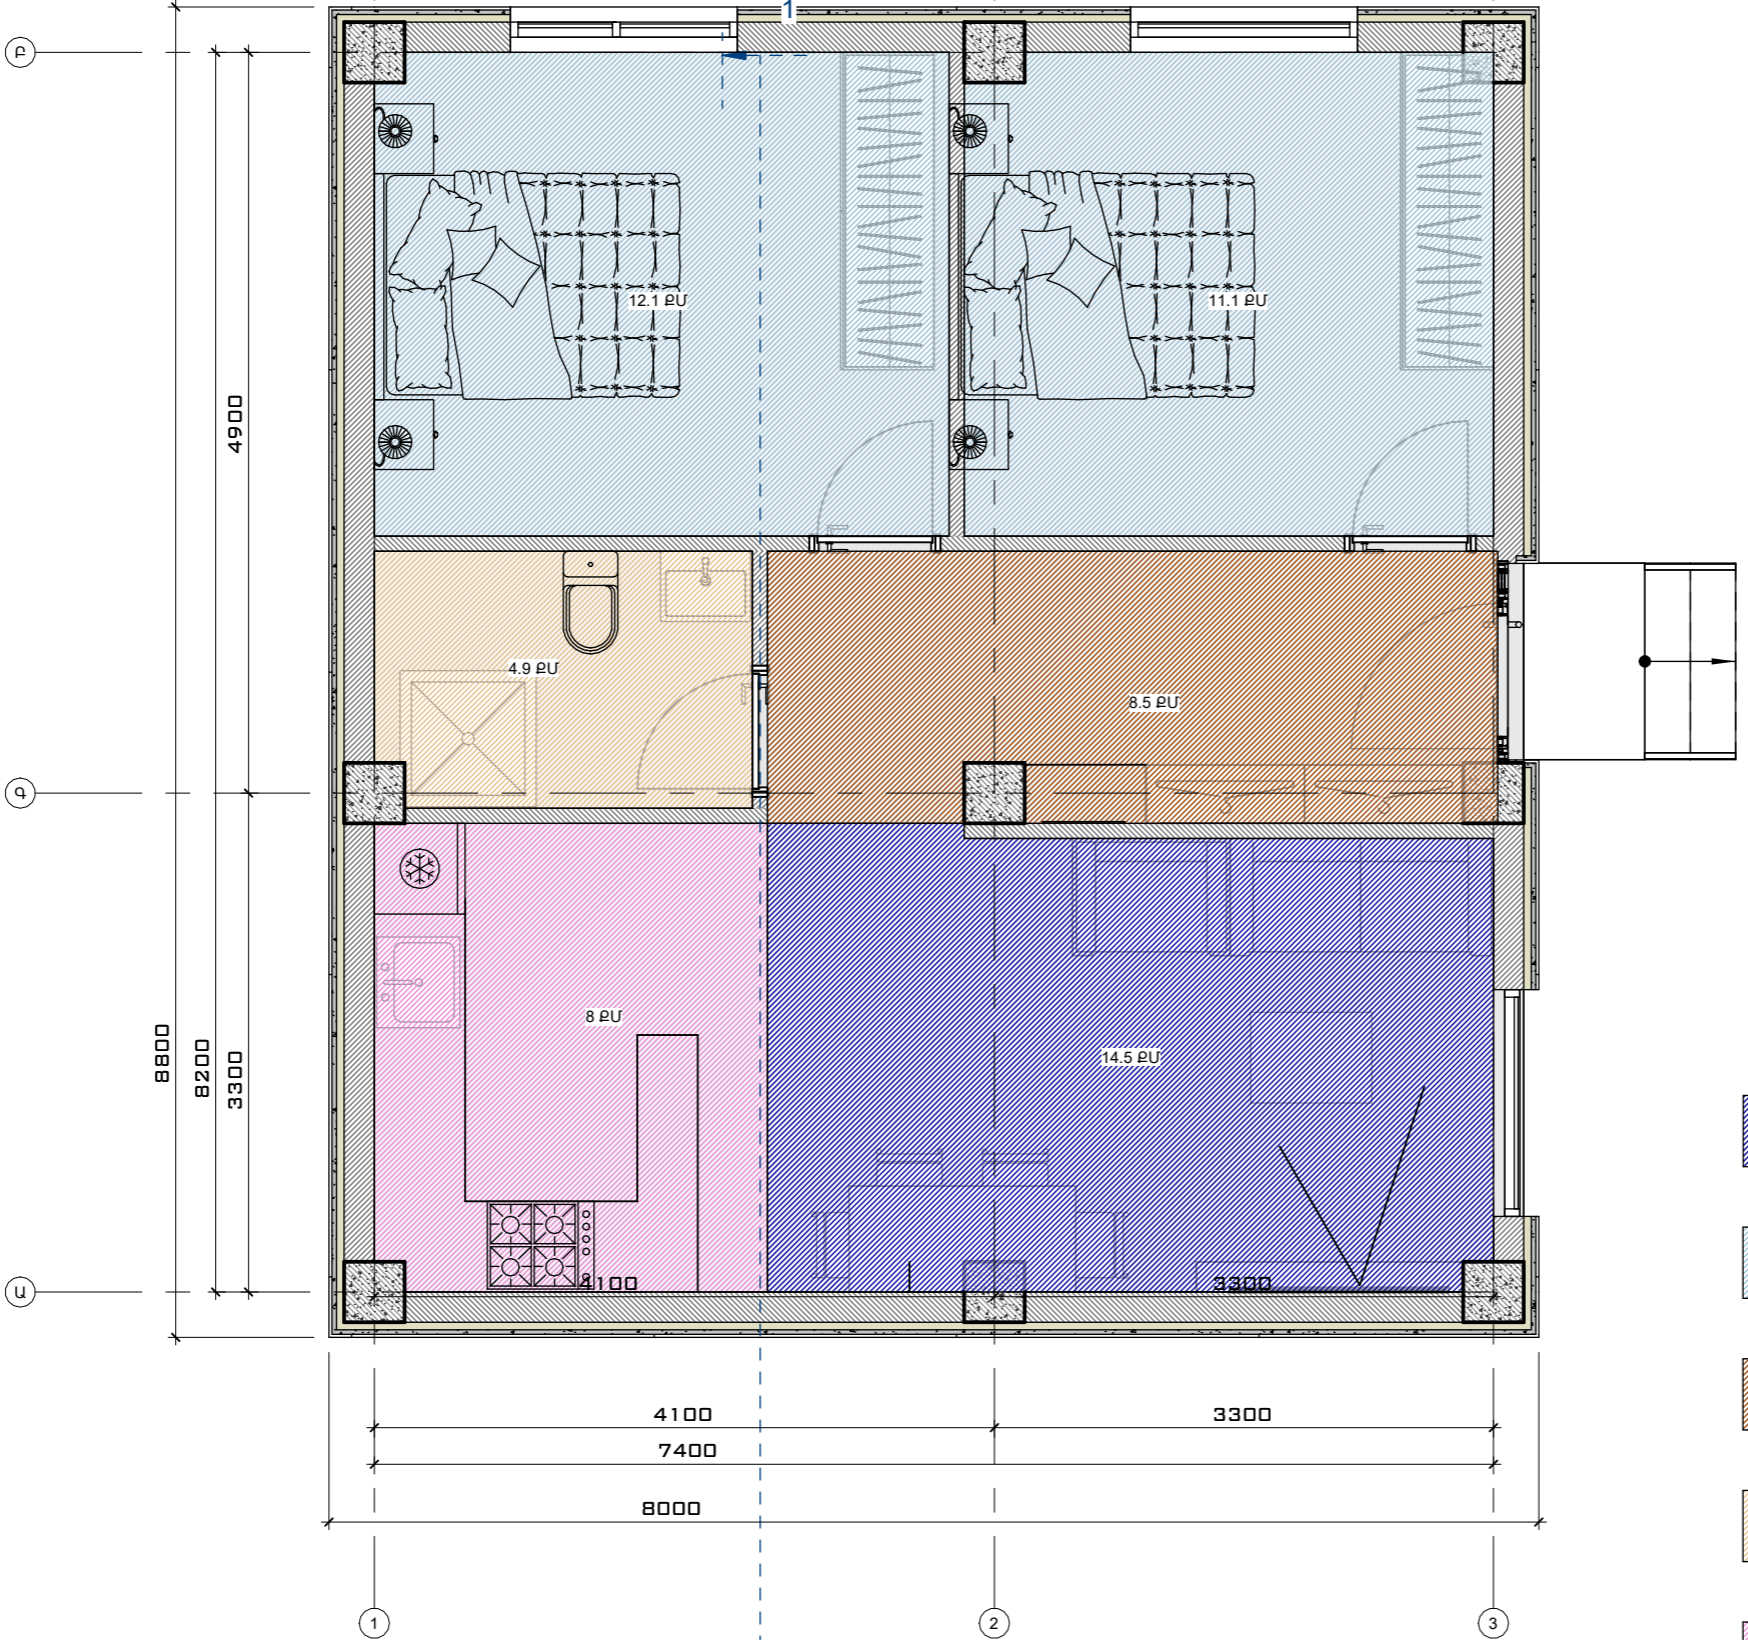


- ՀՅՈՒՐԱՍԵՆՅԱԿ
- ՆՋԱՍԵՆՅԱԿ
- ՄԻՋԱՆՅԸ
- ՍԱՆՐԱՆԳՈՒՅՑ
- ԽՈՐԱՆՈՑ

ԾԱՆՈՒՑՈՒՄ

* ՏԿՅԱԼ ՄԱԿԵՐԵՍՆԵՐԸ ԶԵՆ ՆԵՐԱՈՒՄ
ՄԻՋՆՈՐՄԵՐԻ ՄԱԿԵՐԵՍՆԵՐԸ




ՀԱՐԿԻ ՀԱՏԱԿԱԳԻԾ / ԿԱՅԱԿՈՐՈՒՄ /
Մ 1:50

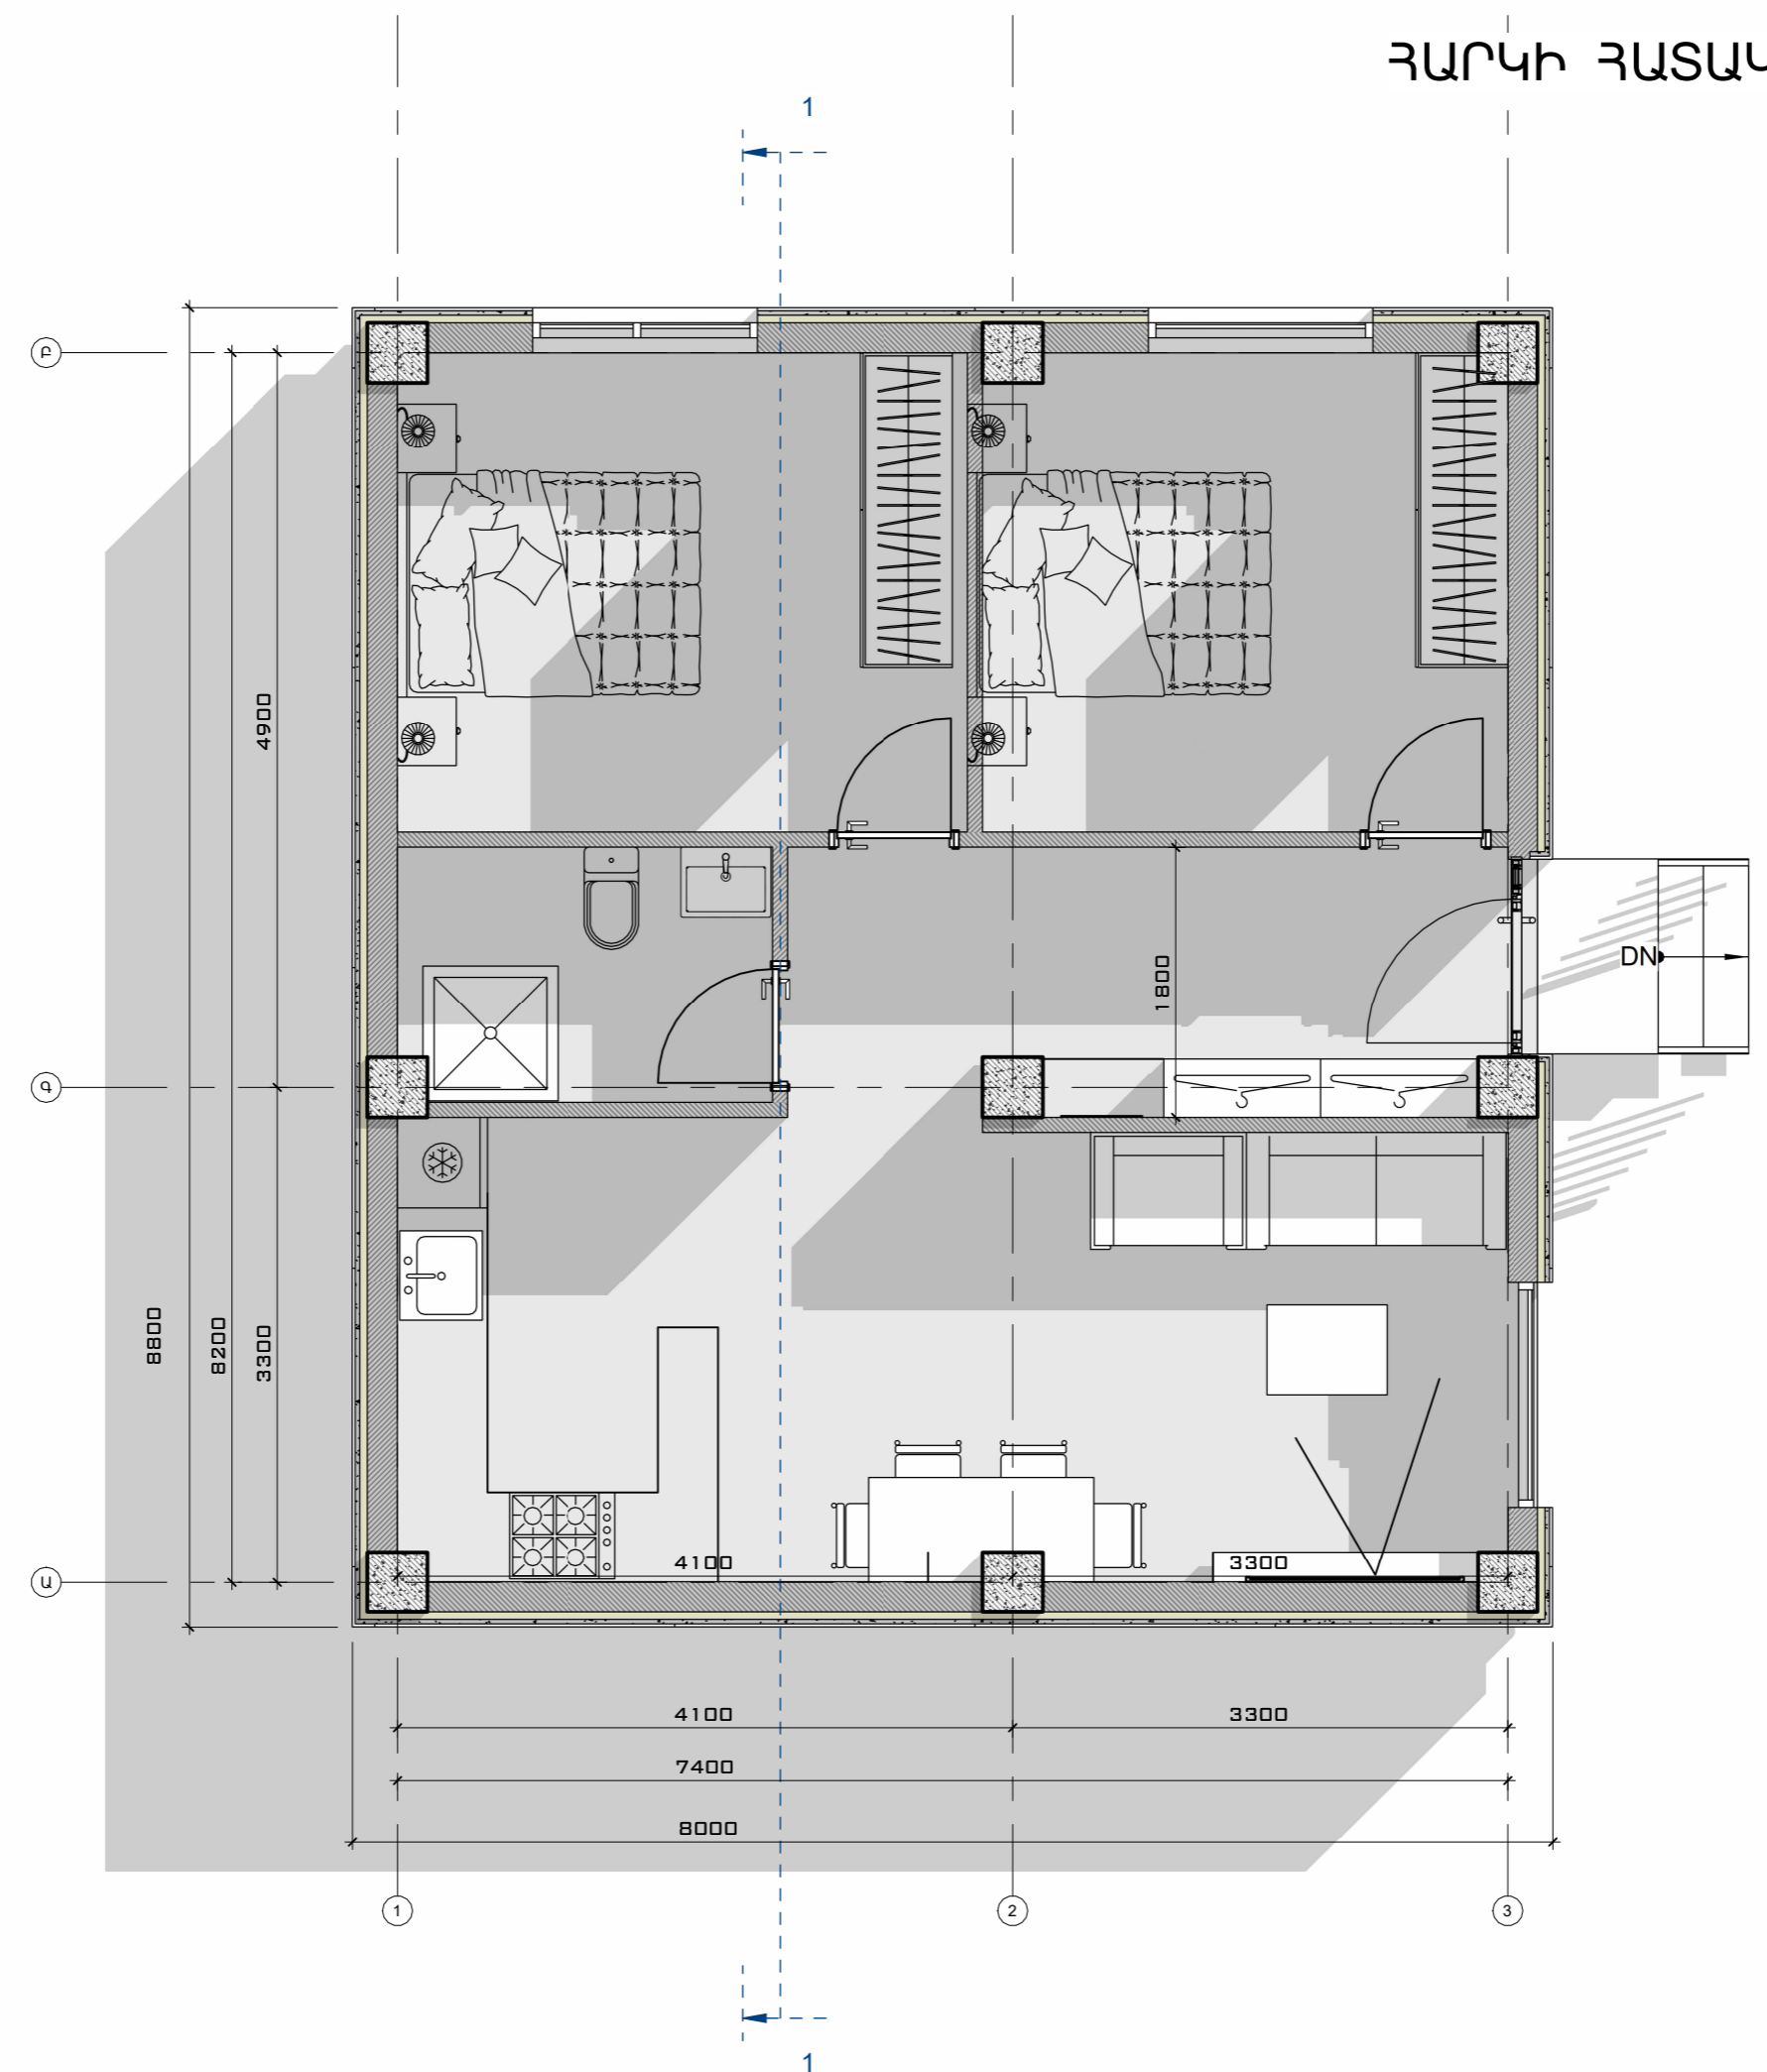


ՃԱԿԱՏ ԸՍՏ "1-3" ԱՌԱՆՑՔՆԵՐԻ

1 : 100

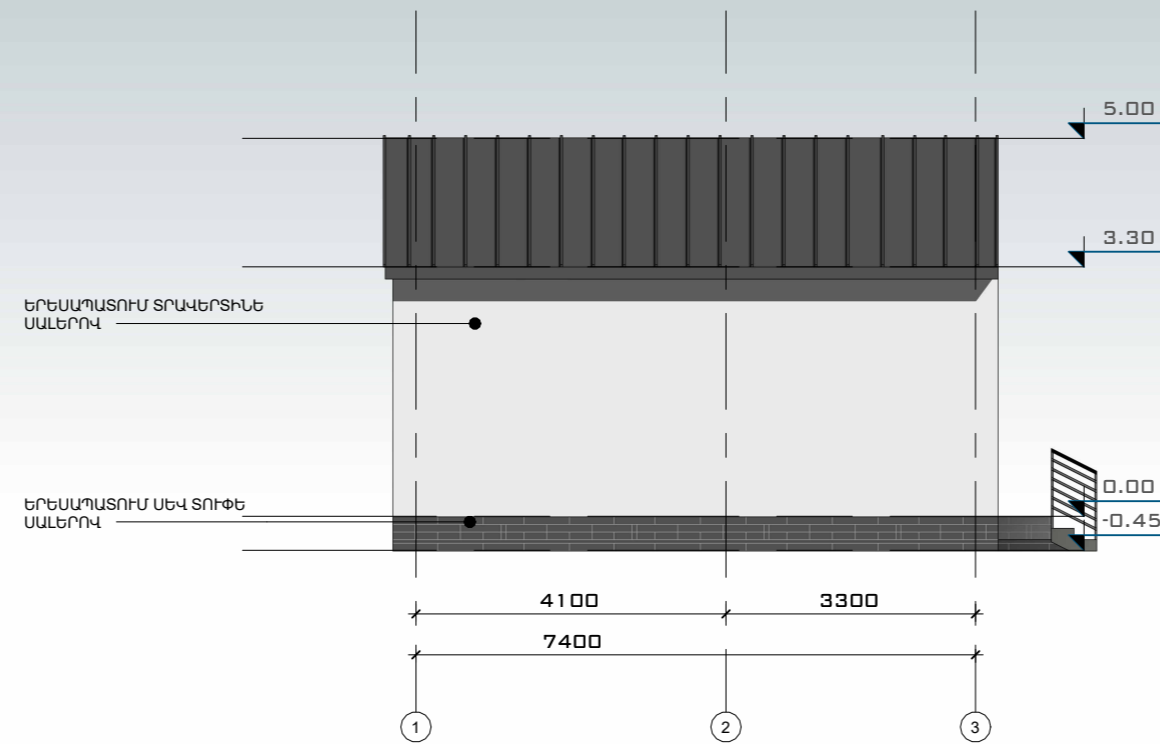


**BLOCK
STONE**
CONSTRUCTION COMPANY

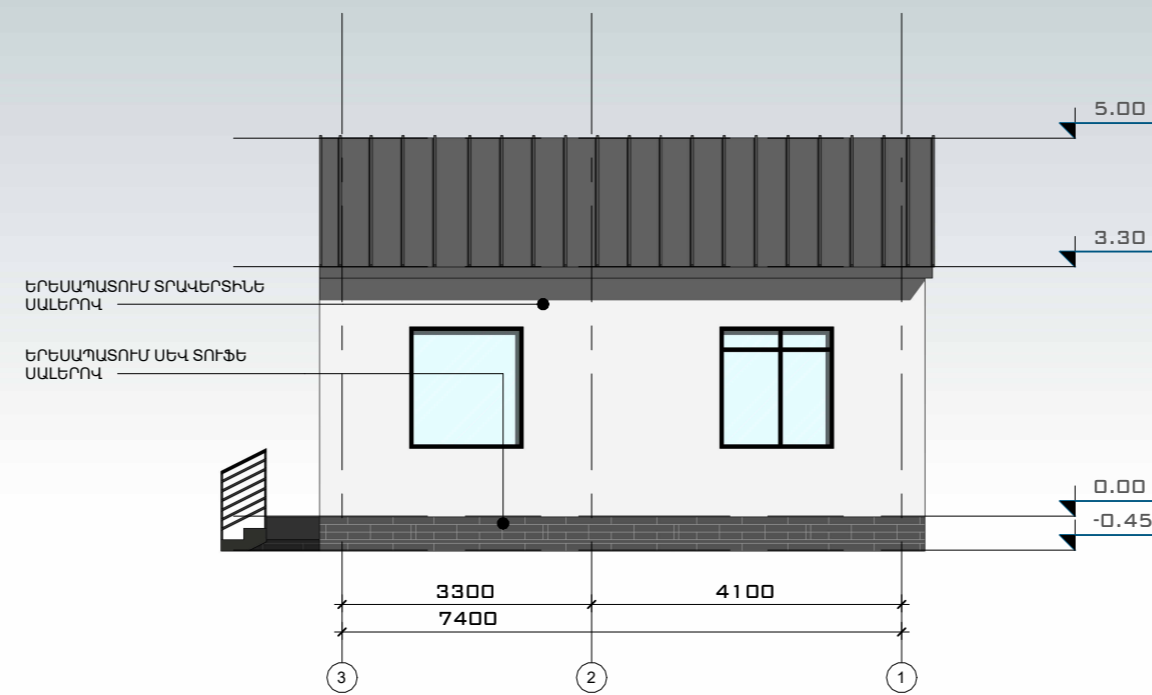

ՃԱԿԱՏ ԸՍՏ "Ա-Գ" ԱՌԱՆՅՔՆԵՐԻ


1 : 100

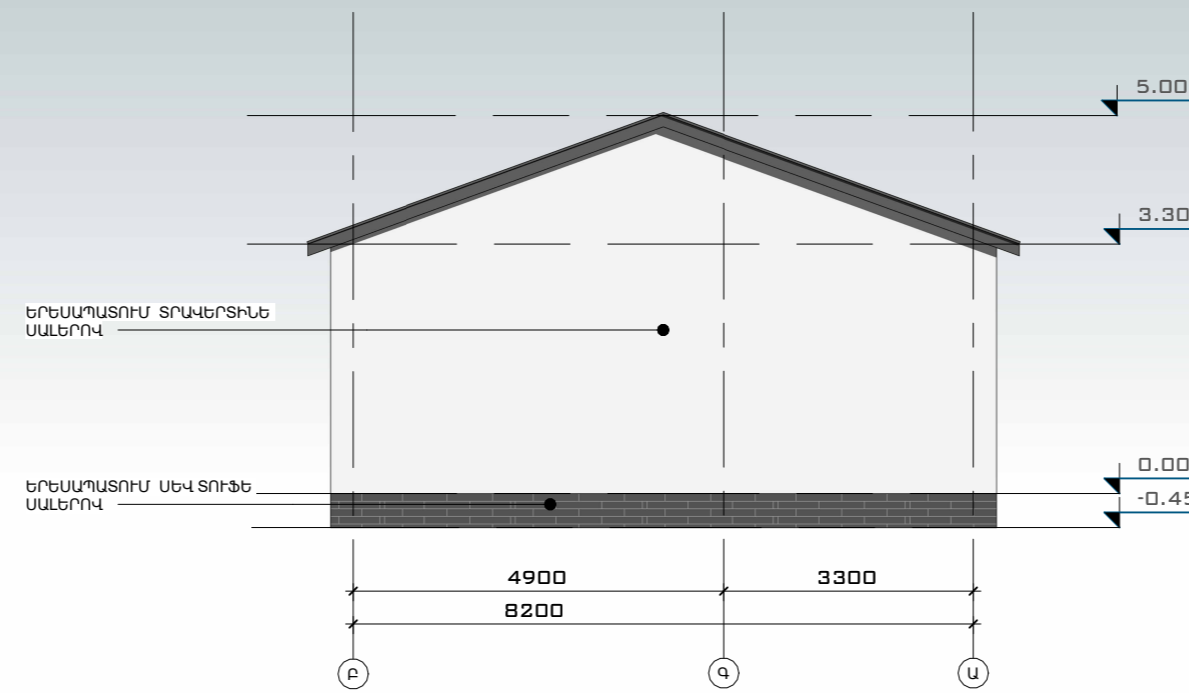

**BLOCK
STONE**
CONSTRUCTION COMPANY

ՃԱԿԱՏ ԸՍՏ "Գ-Ա" ԱՌԱՆՑՔՆԵՐԻ


1 : 100

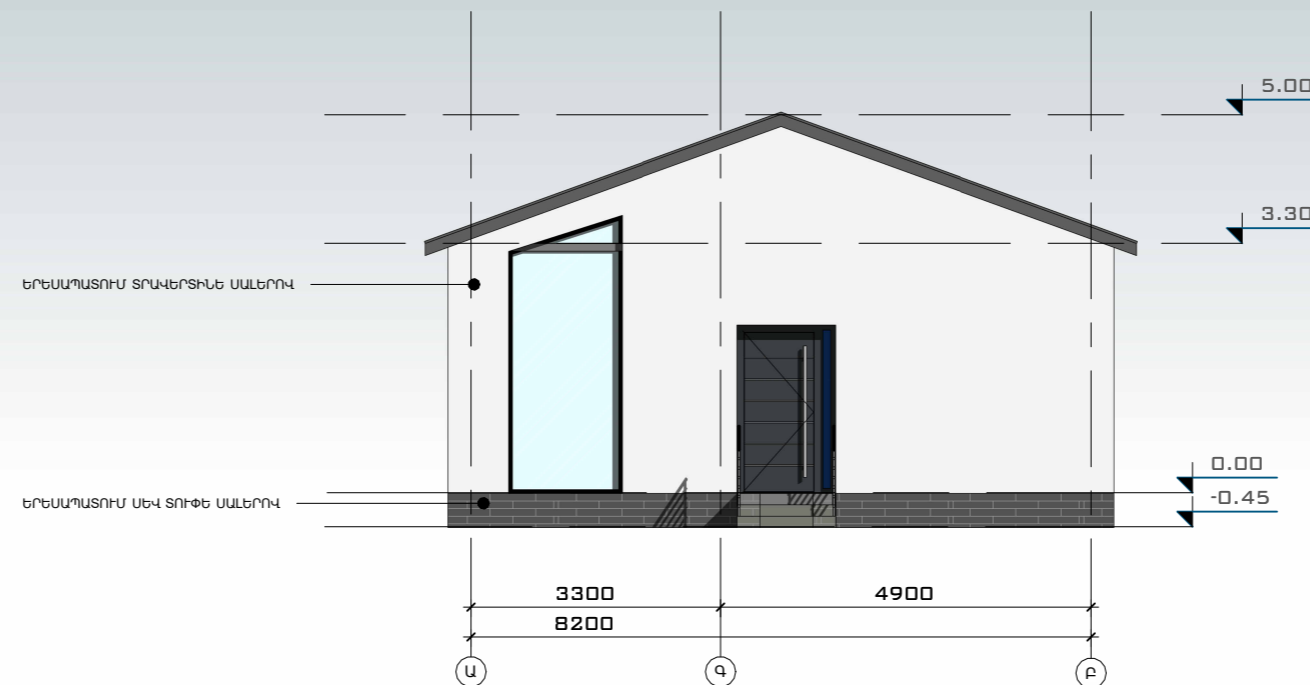


**BLOCK
STONE**
CONSTRUCTION COMPANY

ԿՏՐՎԱԾՔ "1-1"

1 : 100

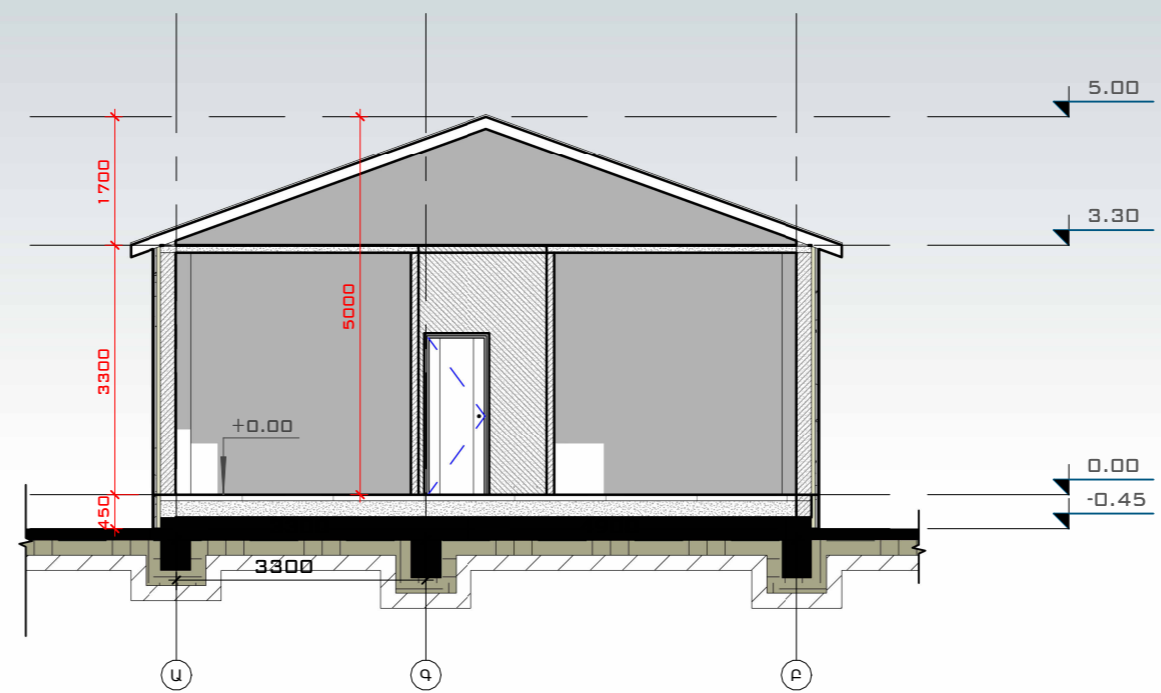

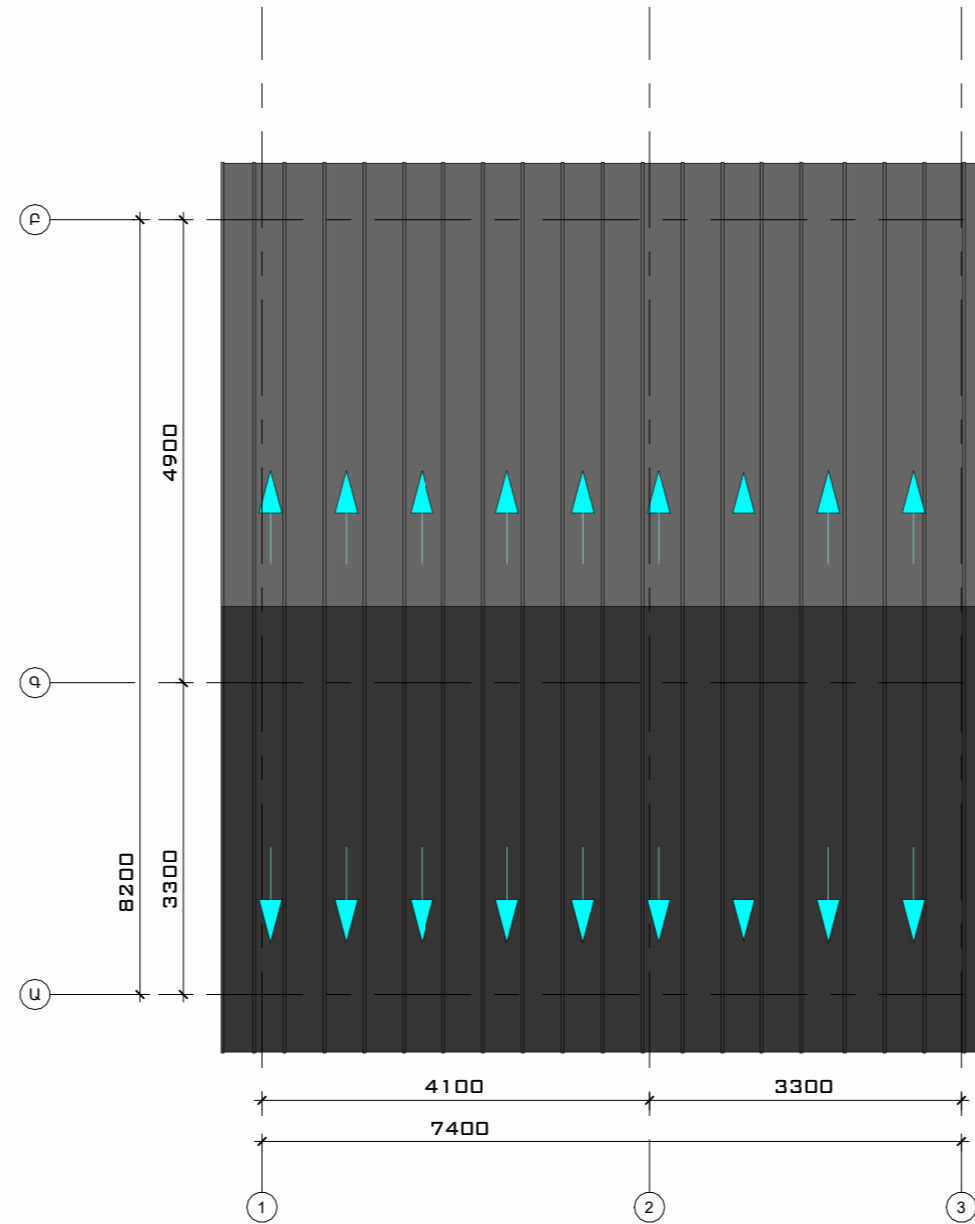



**BLOCK
STONE**
CONSTRUCTION COMPANY



**BLOCK
STONE**
CONSTRUCTION COMPANY

