


ԲՆԱԿԵԼԻ ՏԱՆ ՆԱԽԱԳԻԾ




**BLOCK
STONE**
CONSTRUCTION COMPANY

ՀԱՐԿԻ ՀԱՏԱԿԱԳԻԾ /ՉԱՓԱԳՐՈՒԹՅՈՒՆ/
Մ 1:50

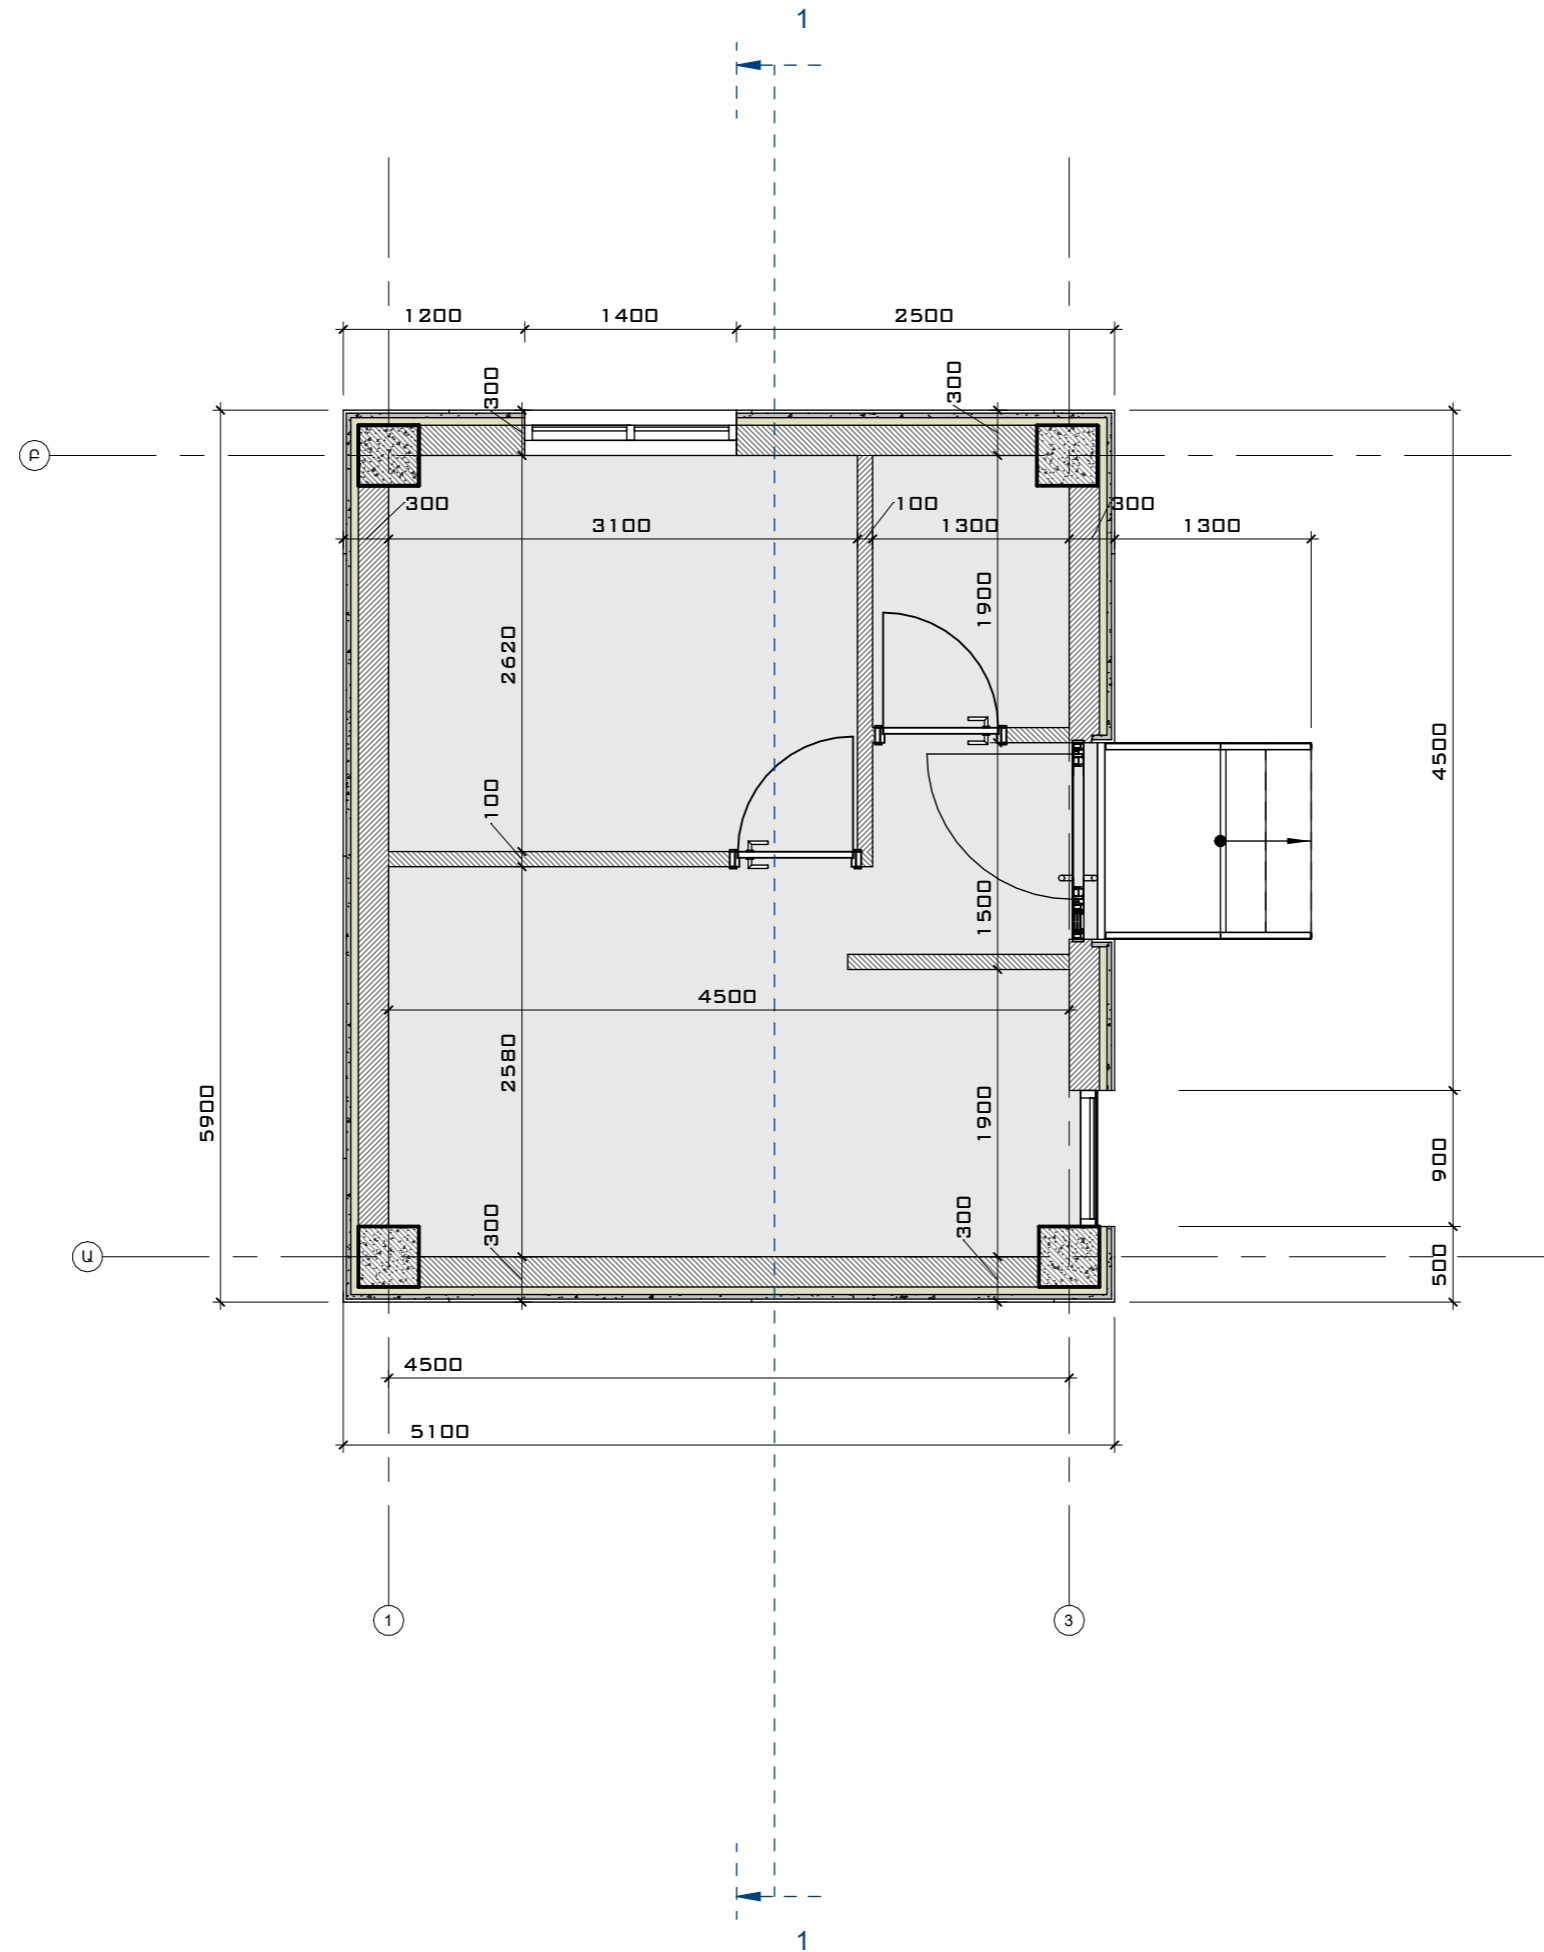

ՀԱՐԿԻ ՀԱՏԱԿԱԳԻԾ /ՄԱԿՆԻՇԱԿՈՐՈՒՄ/
Մ 1:50

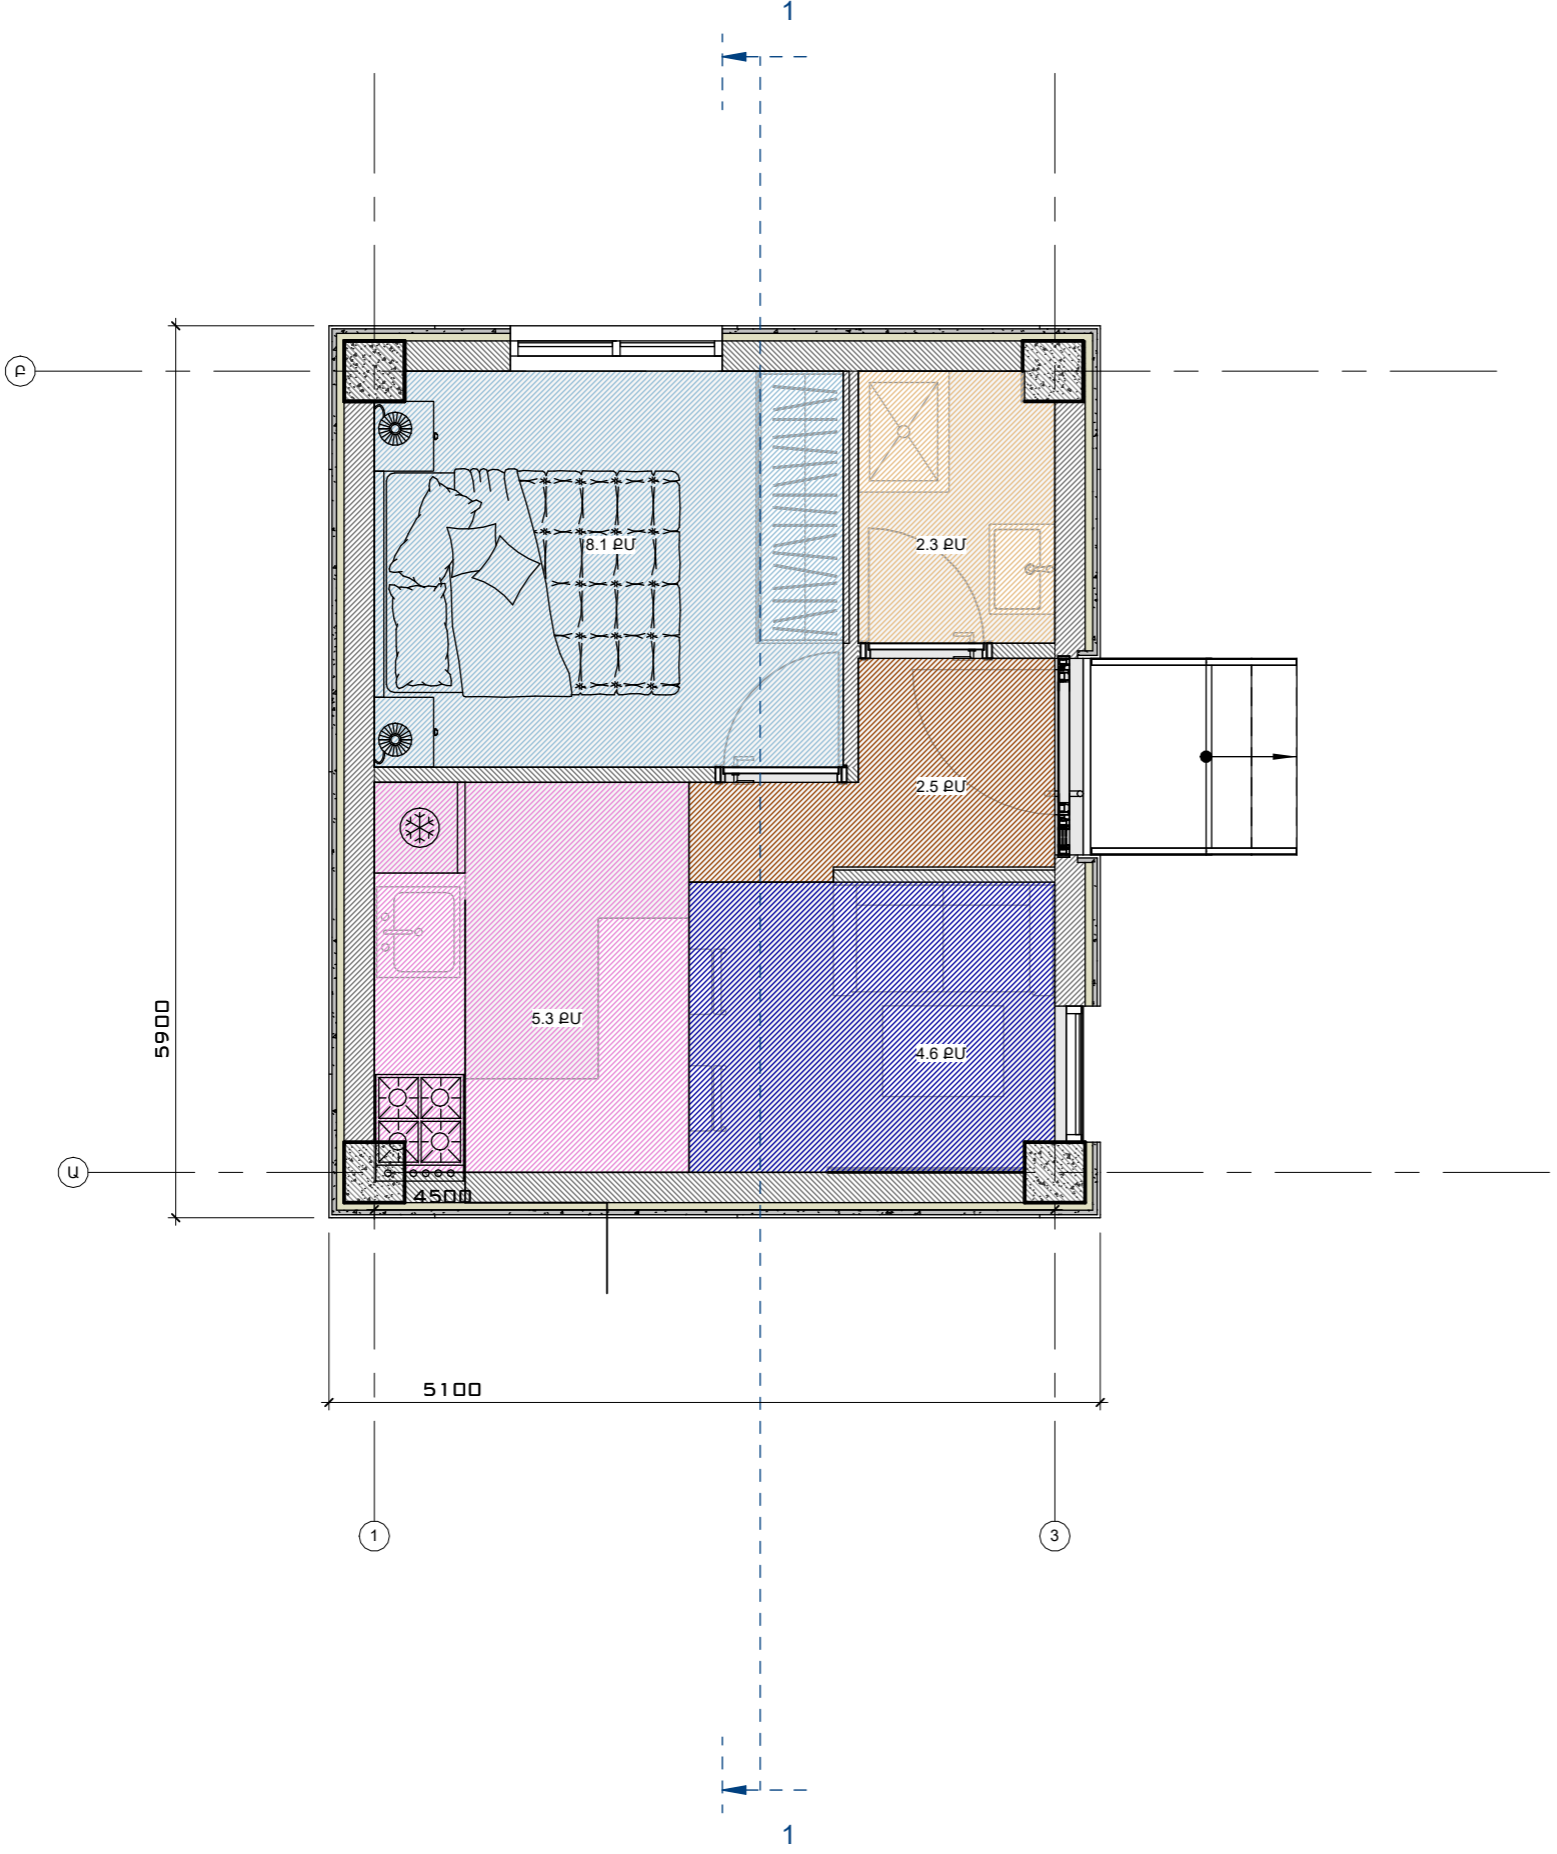


-  ՀՅՈՒՐԱՍԵՆՅԱԿ
-  ՆՆՁԱՍԵՆՅԱԿ
-  ՄԻՋԱՆՑԸ
-  ՍԱՆՀԱՆԳՈՒՅՑ
-  ԽՈՐԱՆՈՑ

ԾԱՆՈՒՑՈՒՄ


* ՏՎՅԱԼ ՄԱԿԵՐԵՍՆԵՐԸ ԶԵՆ ՆԵՐԱՈՒՄ
ՄԻՋՆՈՐՄԵՐԻ ՄԱԿԵՐԵՍՆԵՐԸ



ՀԱՐԿԻ ՀԱՏԱԿԱԳԻԾ /ԿԱՅԱԿՈՐՈՒՄ /
Մ 1:50

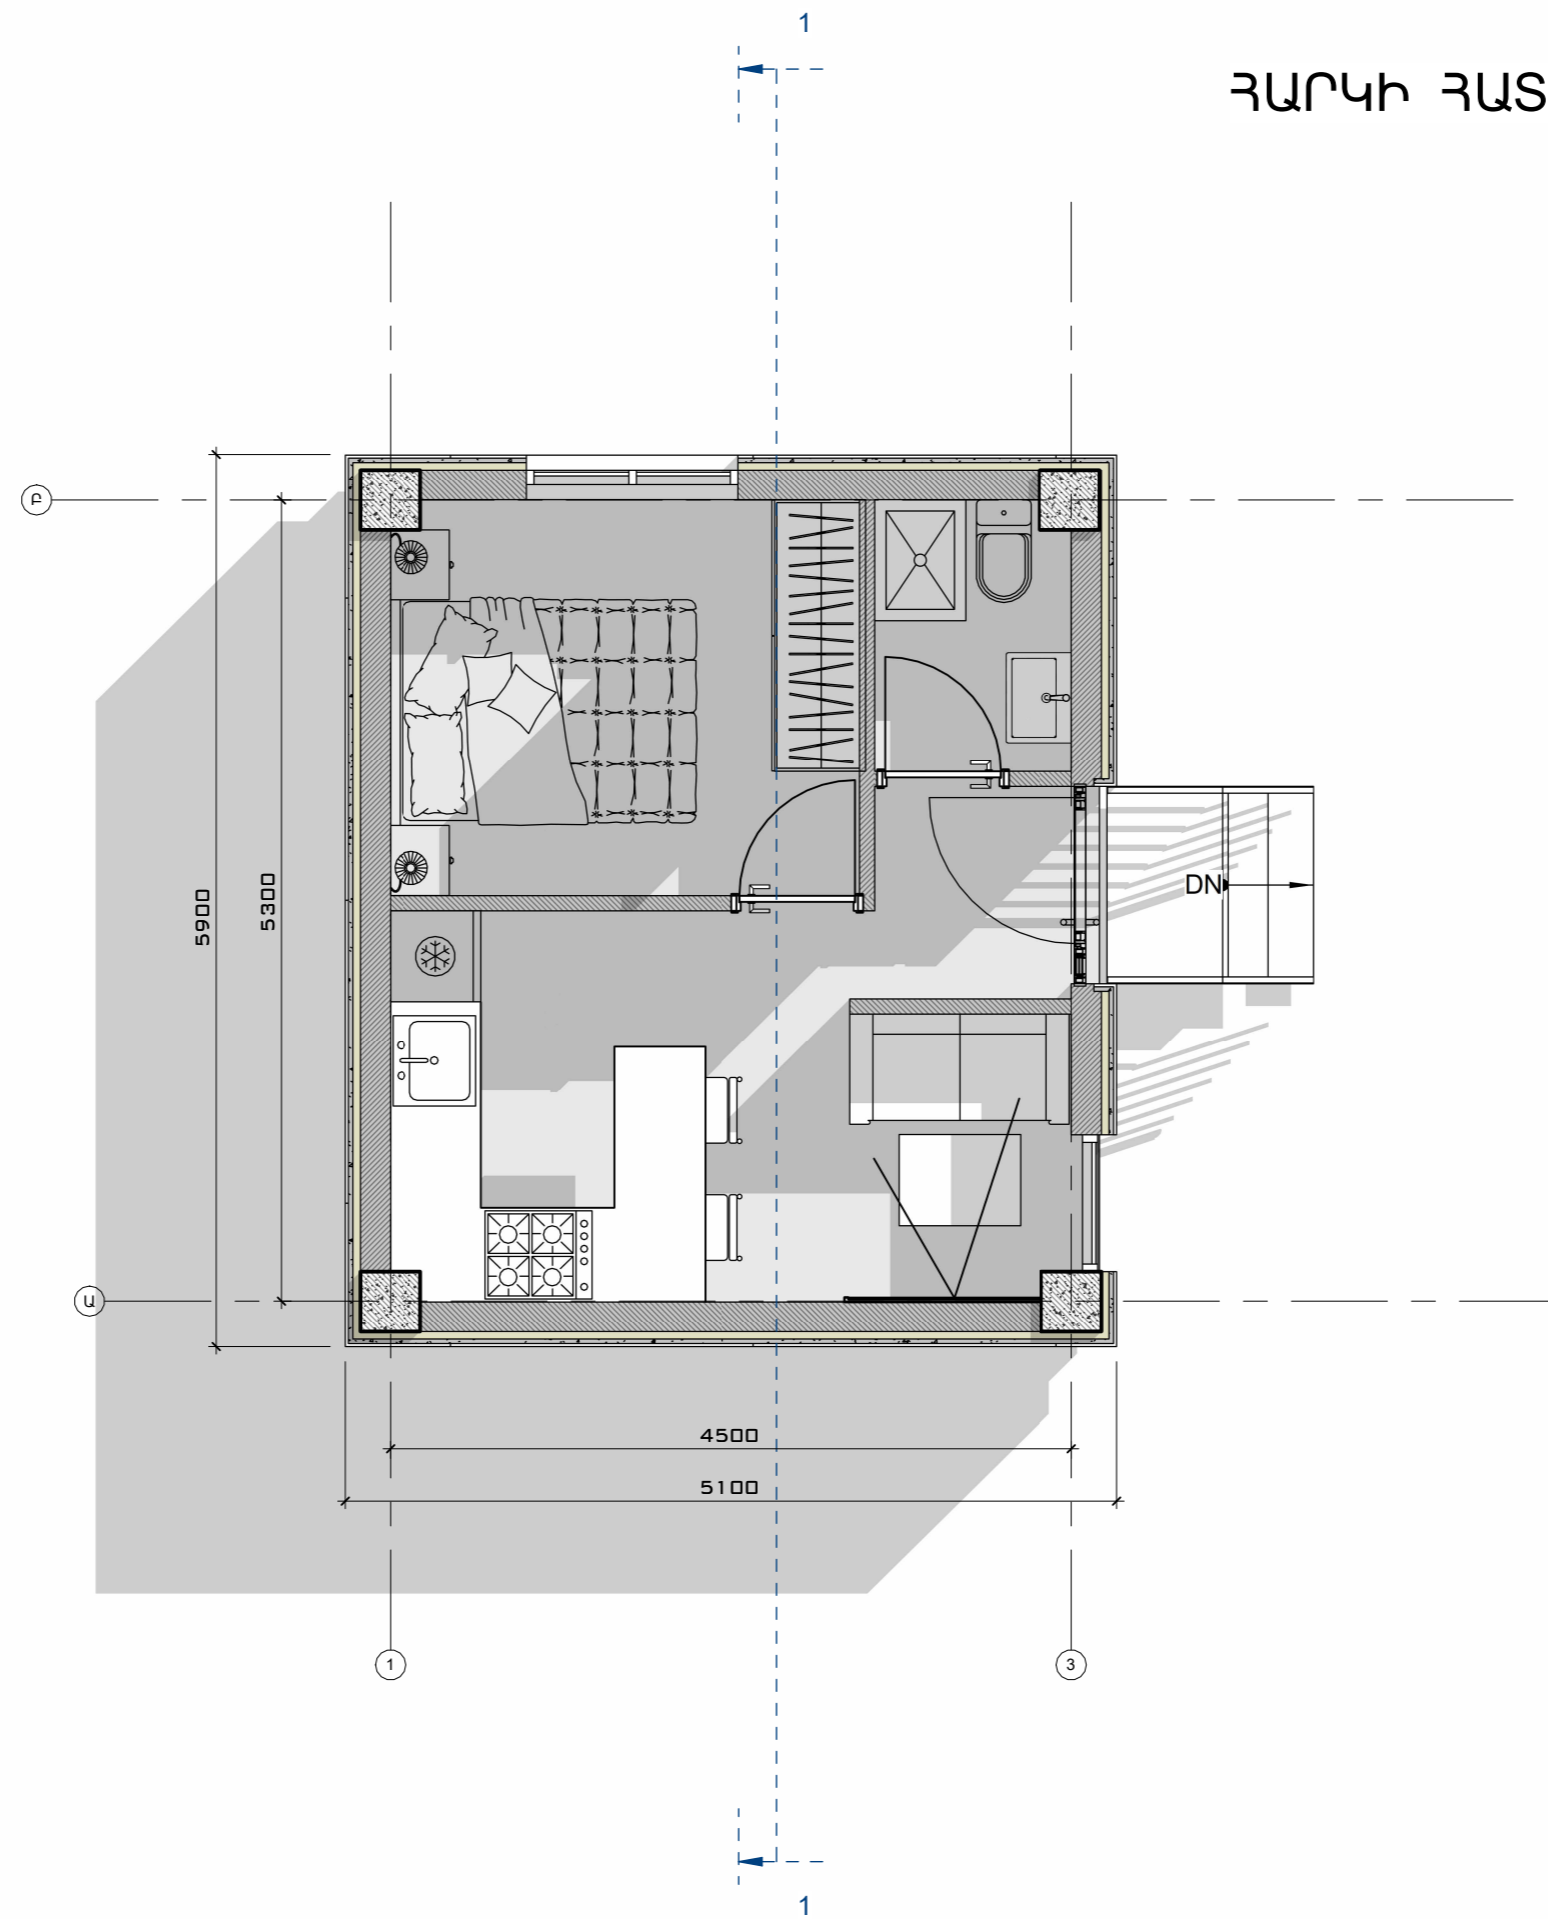


**BLOCK
STONE**
CONSTRUCTION COMPANY

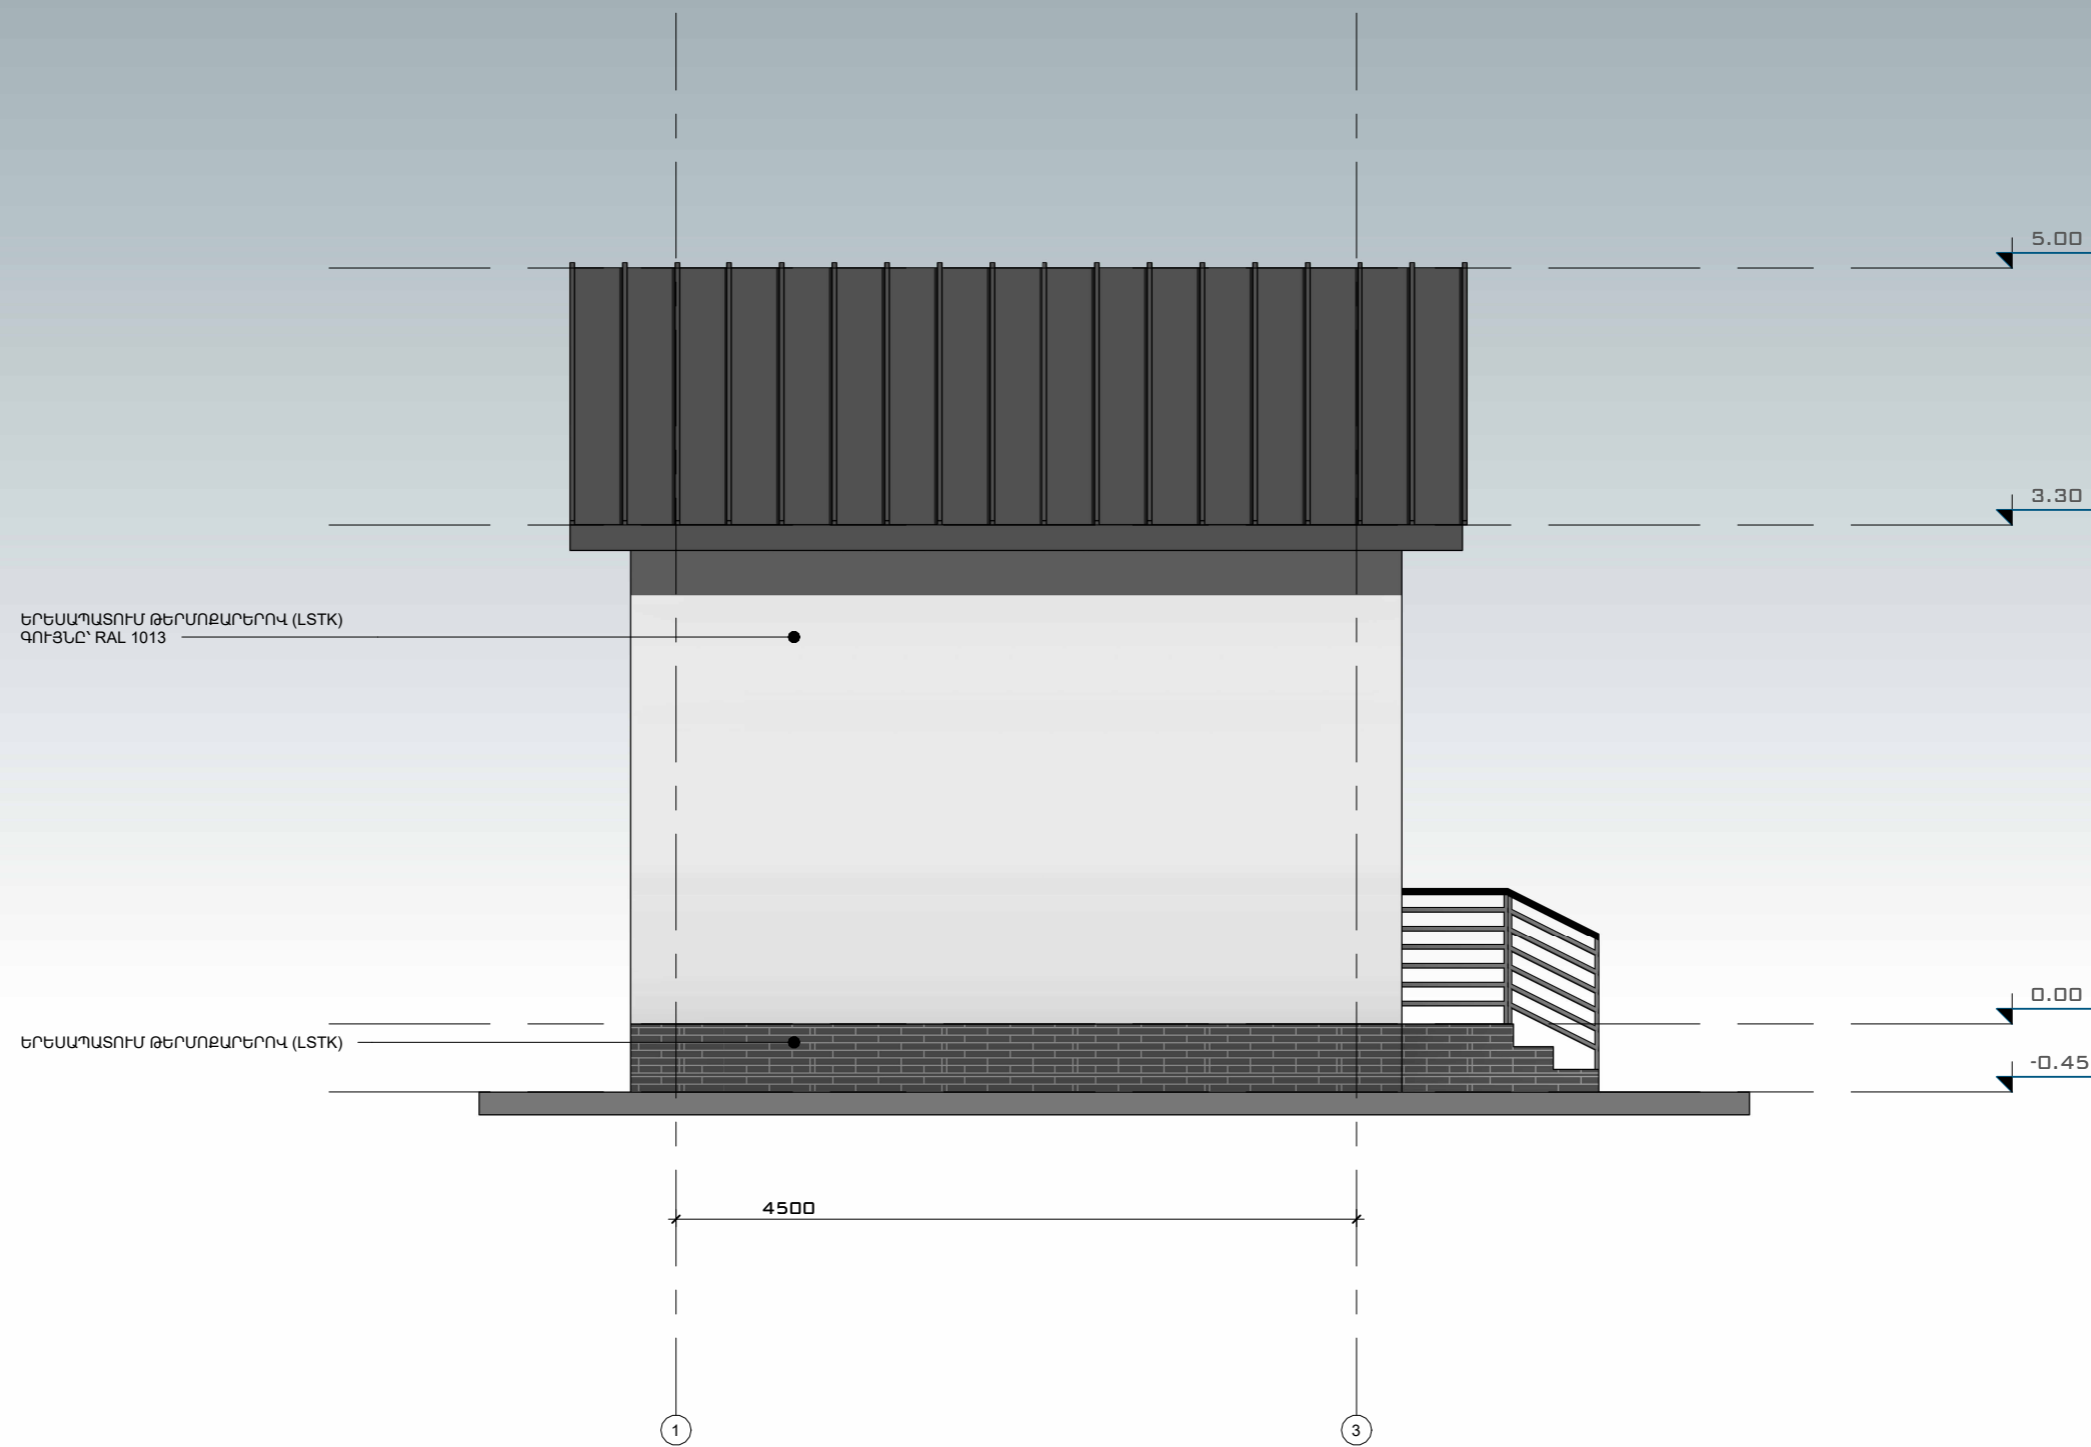

**BLOCK
STONE**
CONSTRUCTION COMPANY

ԵՐԵՍԱՊԱՏՈՒՄ ԹԵՐՄՈՔԱՐԵՐՈՎ (LSTK)
ԳՈՒՅՆԸ՝ RAL 1013


ԵՐԵՍԱՊԱՏՈՒՄ ԹԵՐՄՈՔԱՐԵՐՈՎ
(LSTK)

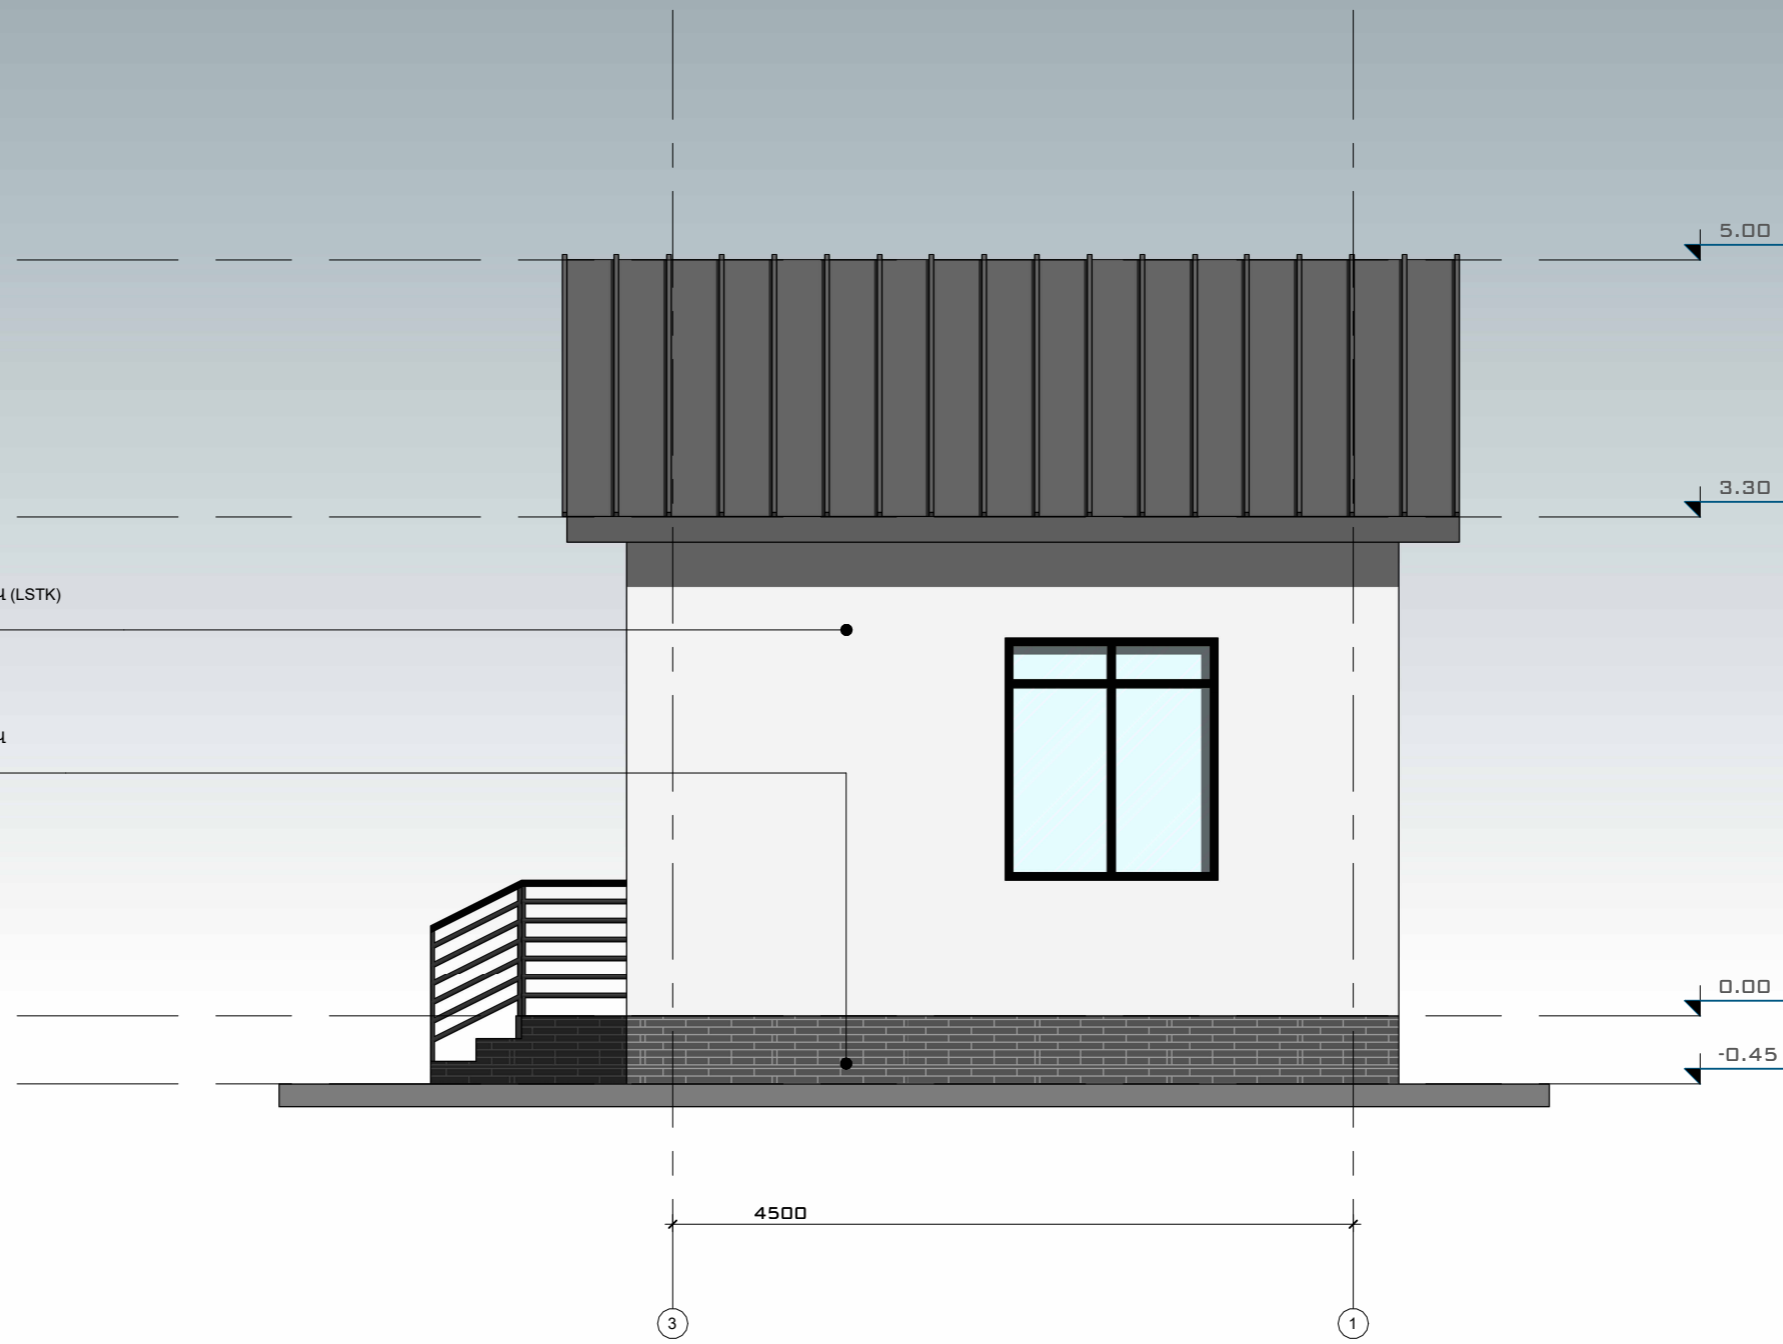


**BLOCK
STONE**
CONSTRUCTION COMPANY

ՃԱԿԱՏ ԸՍՏ "Ա-Գ" ԱՌԱՆՑՔՆԵՐԻ

1 : 50

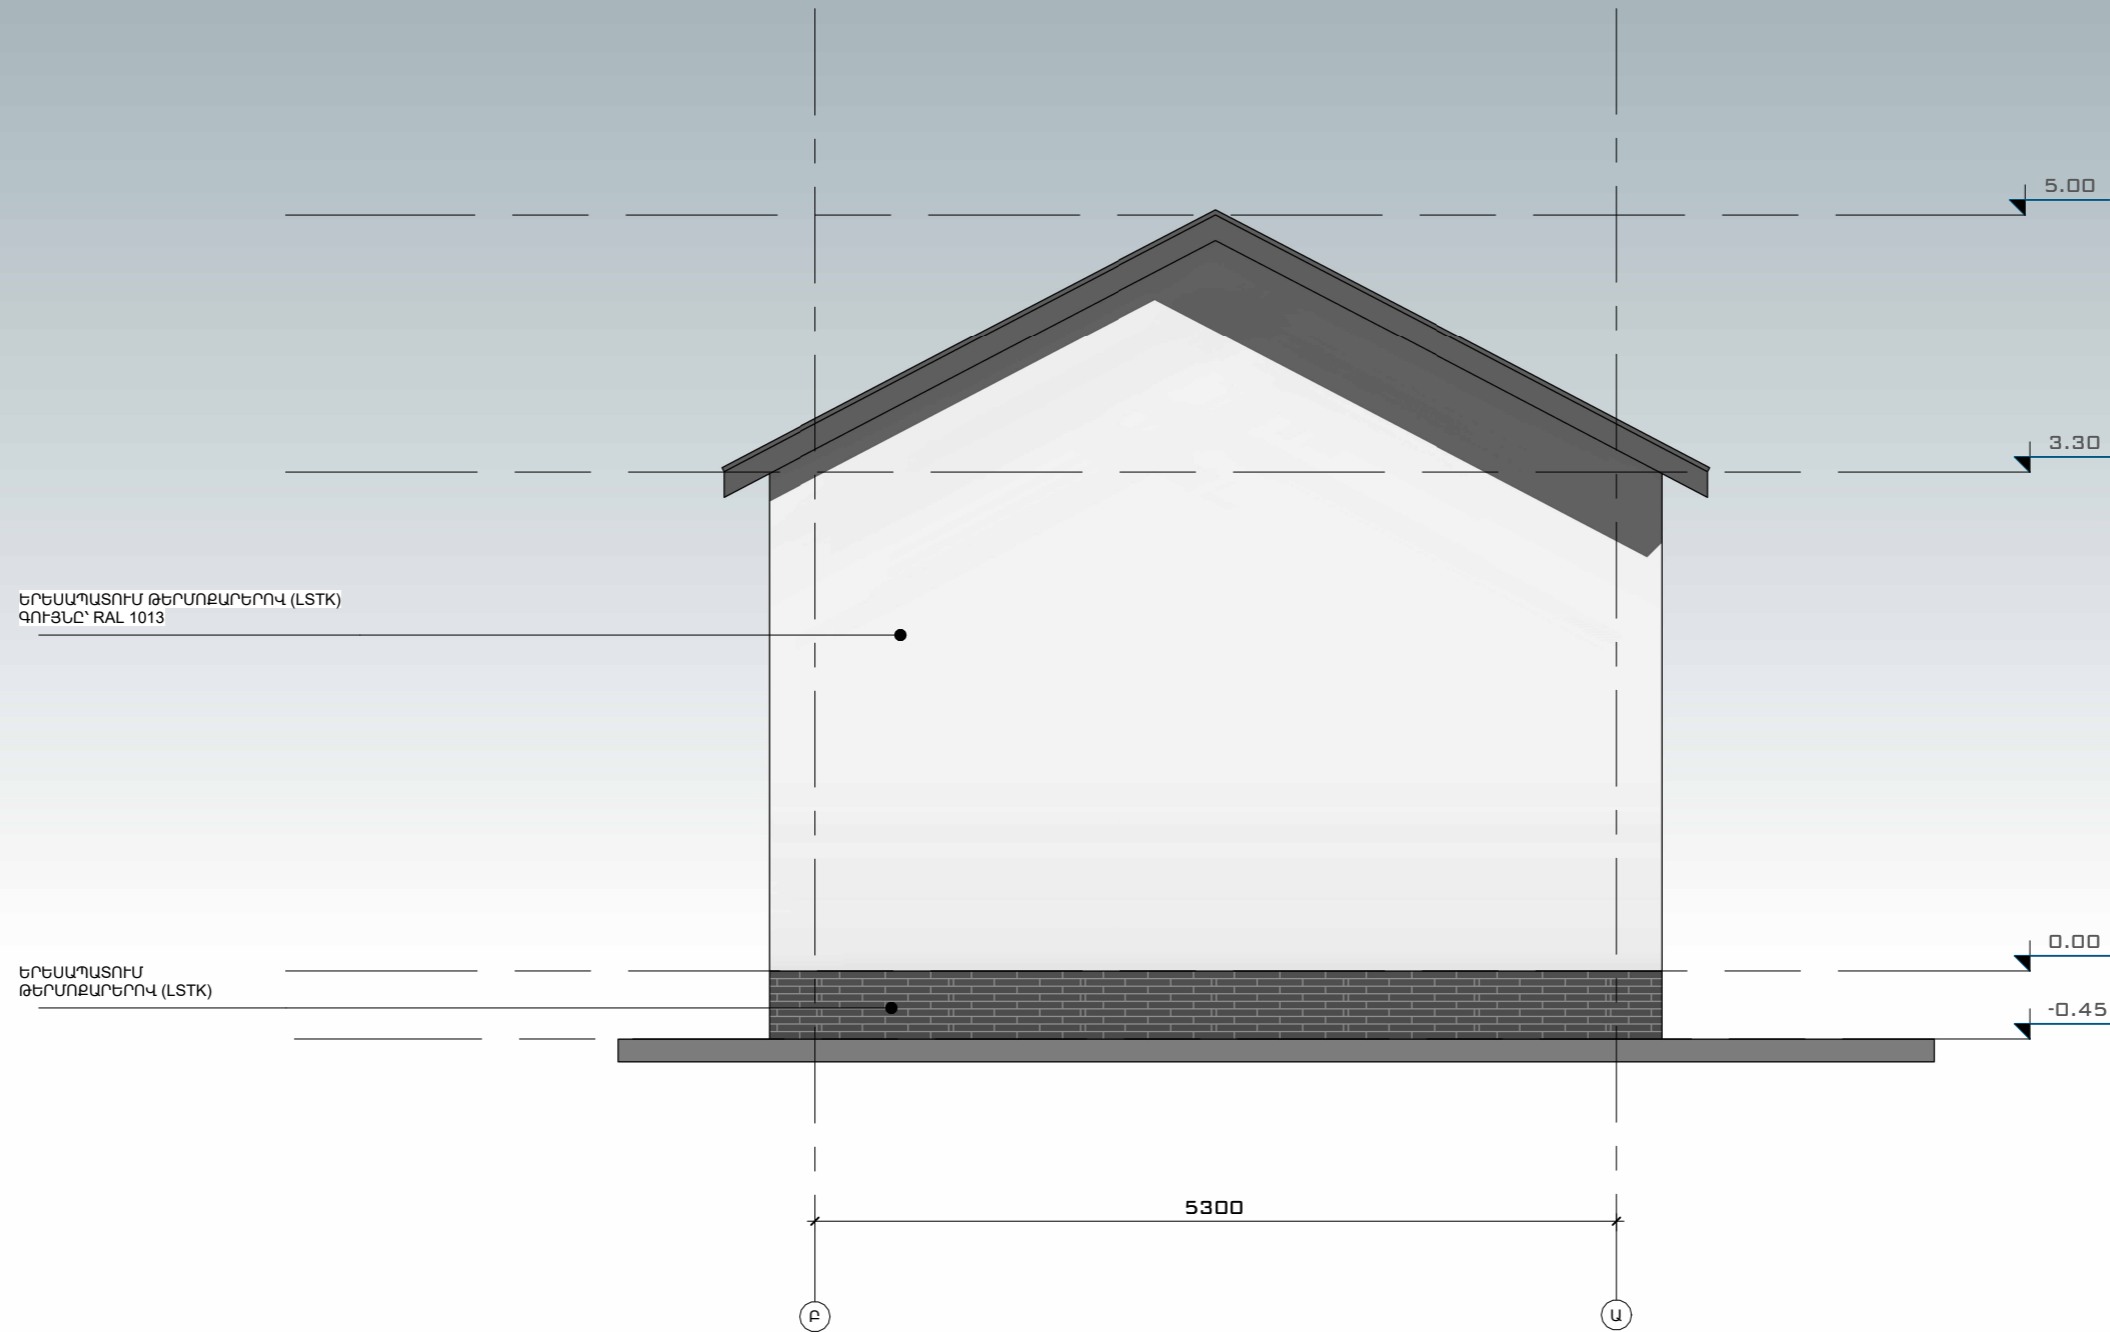



**BLOCK
STONE**
CONSTRUCTION COMPANY

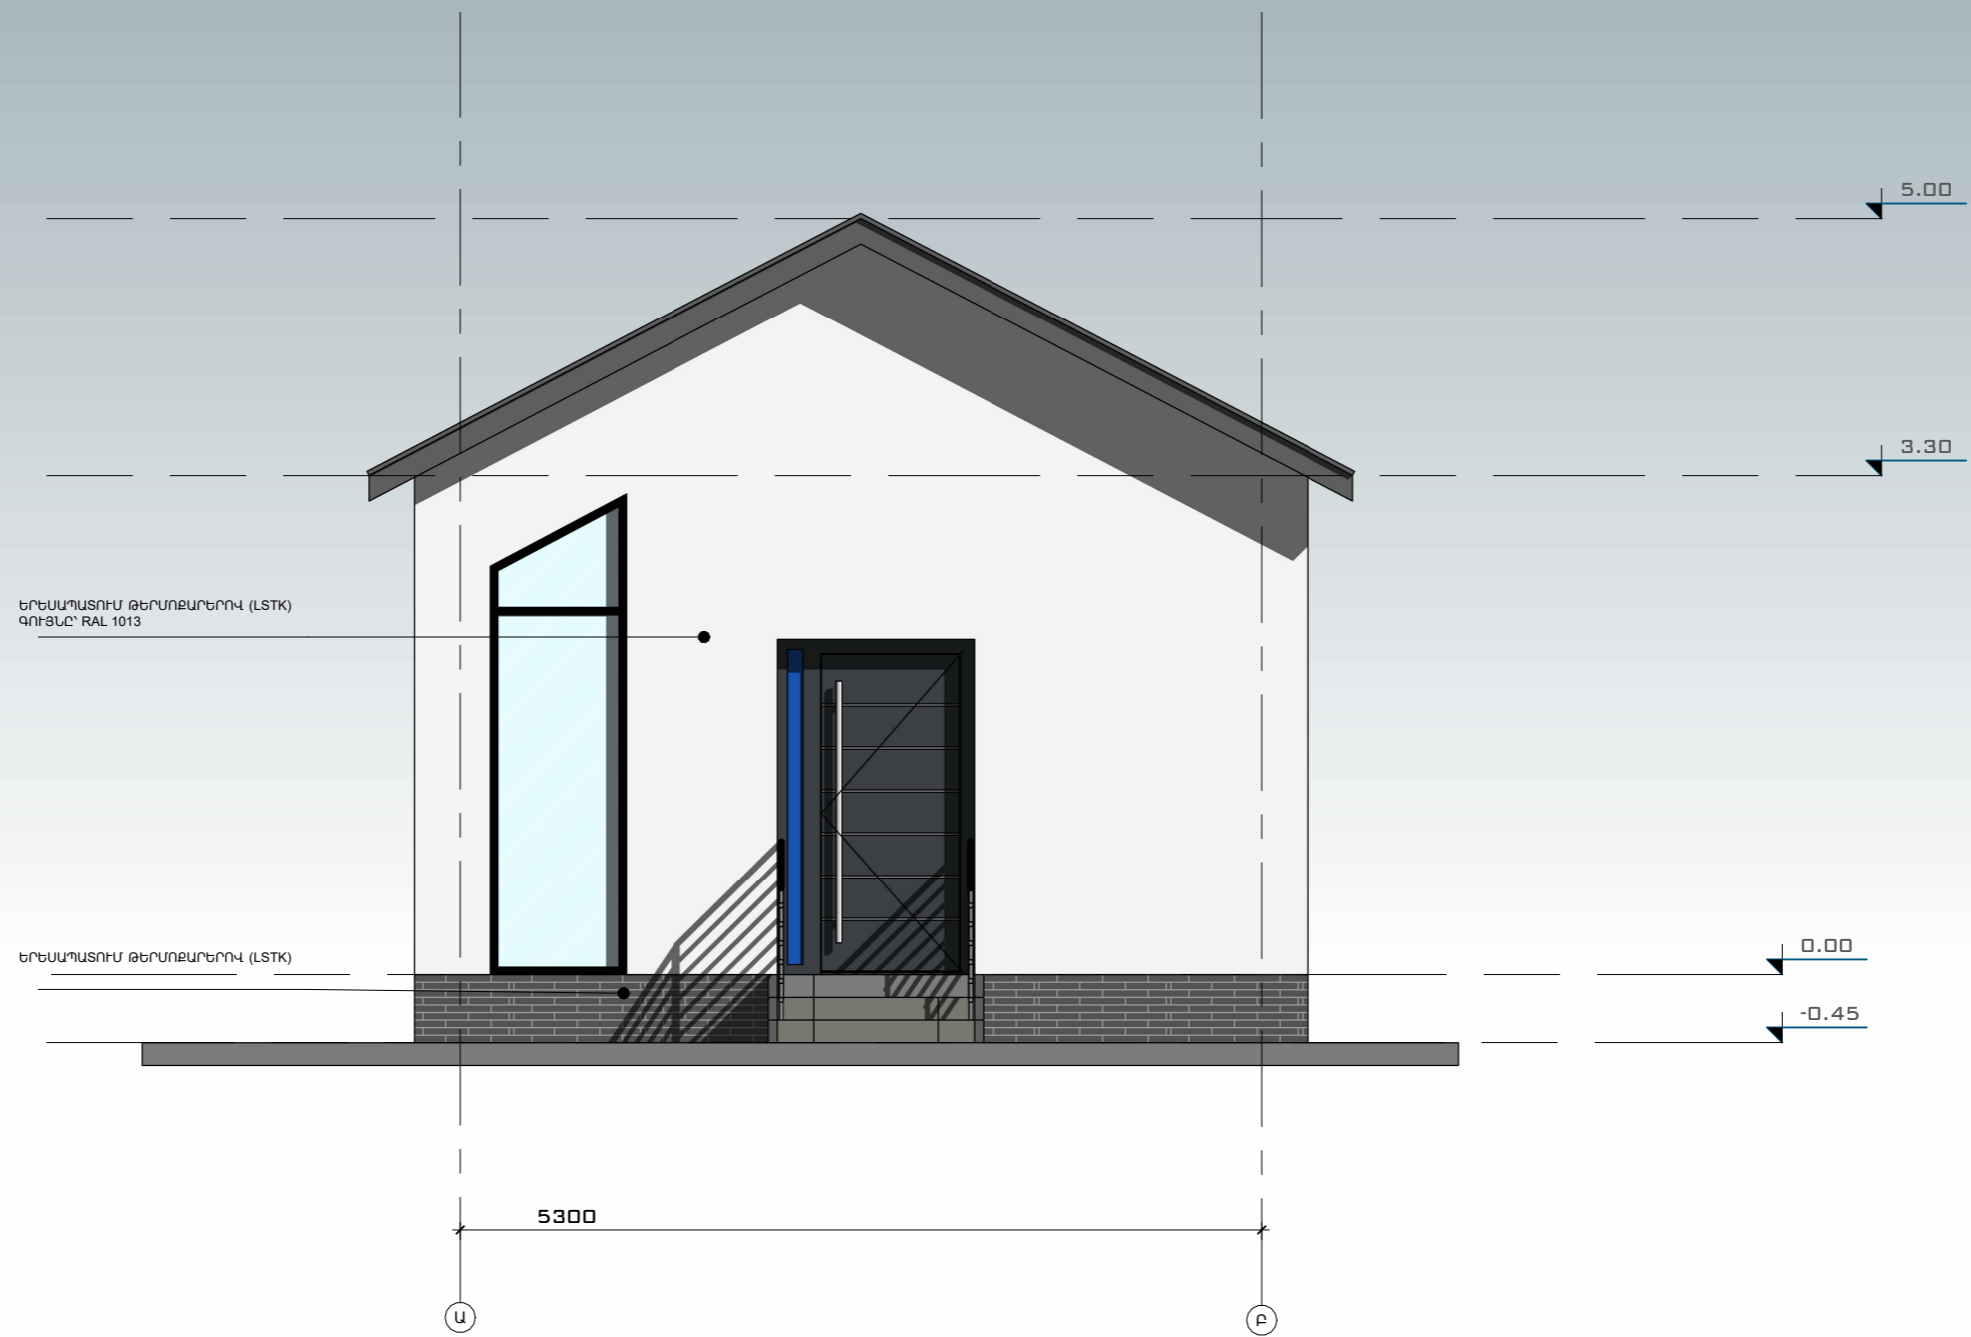

ԿՏՐՎԱԾՔ "1-1"

1 : 100

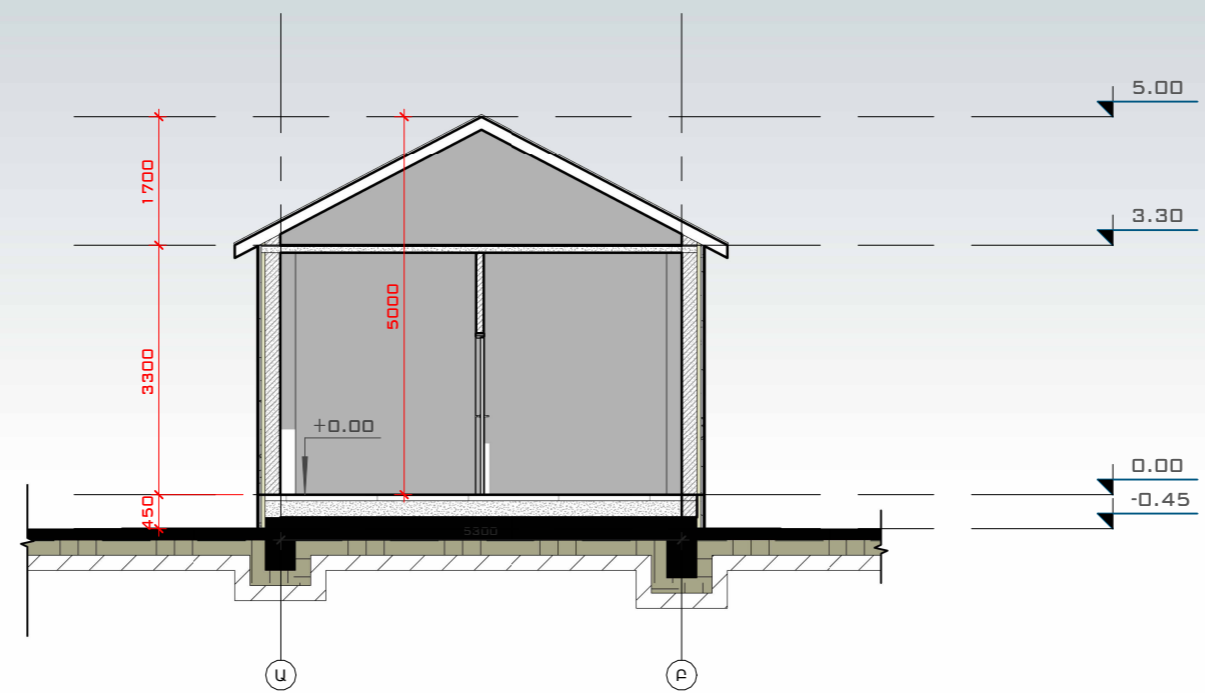

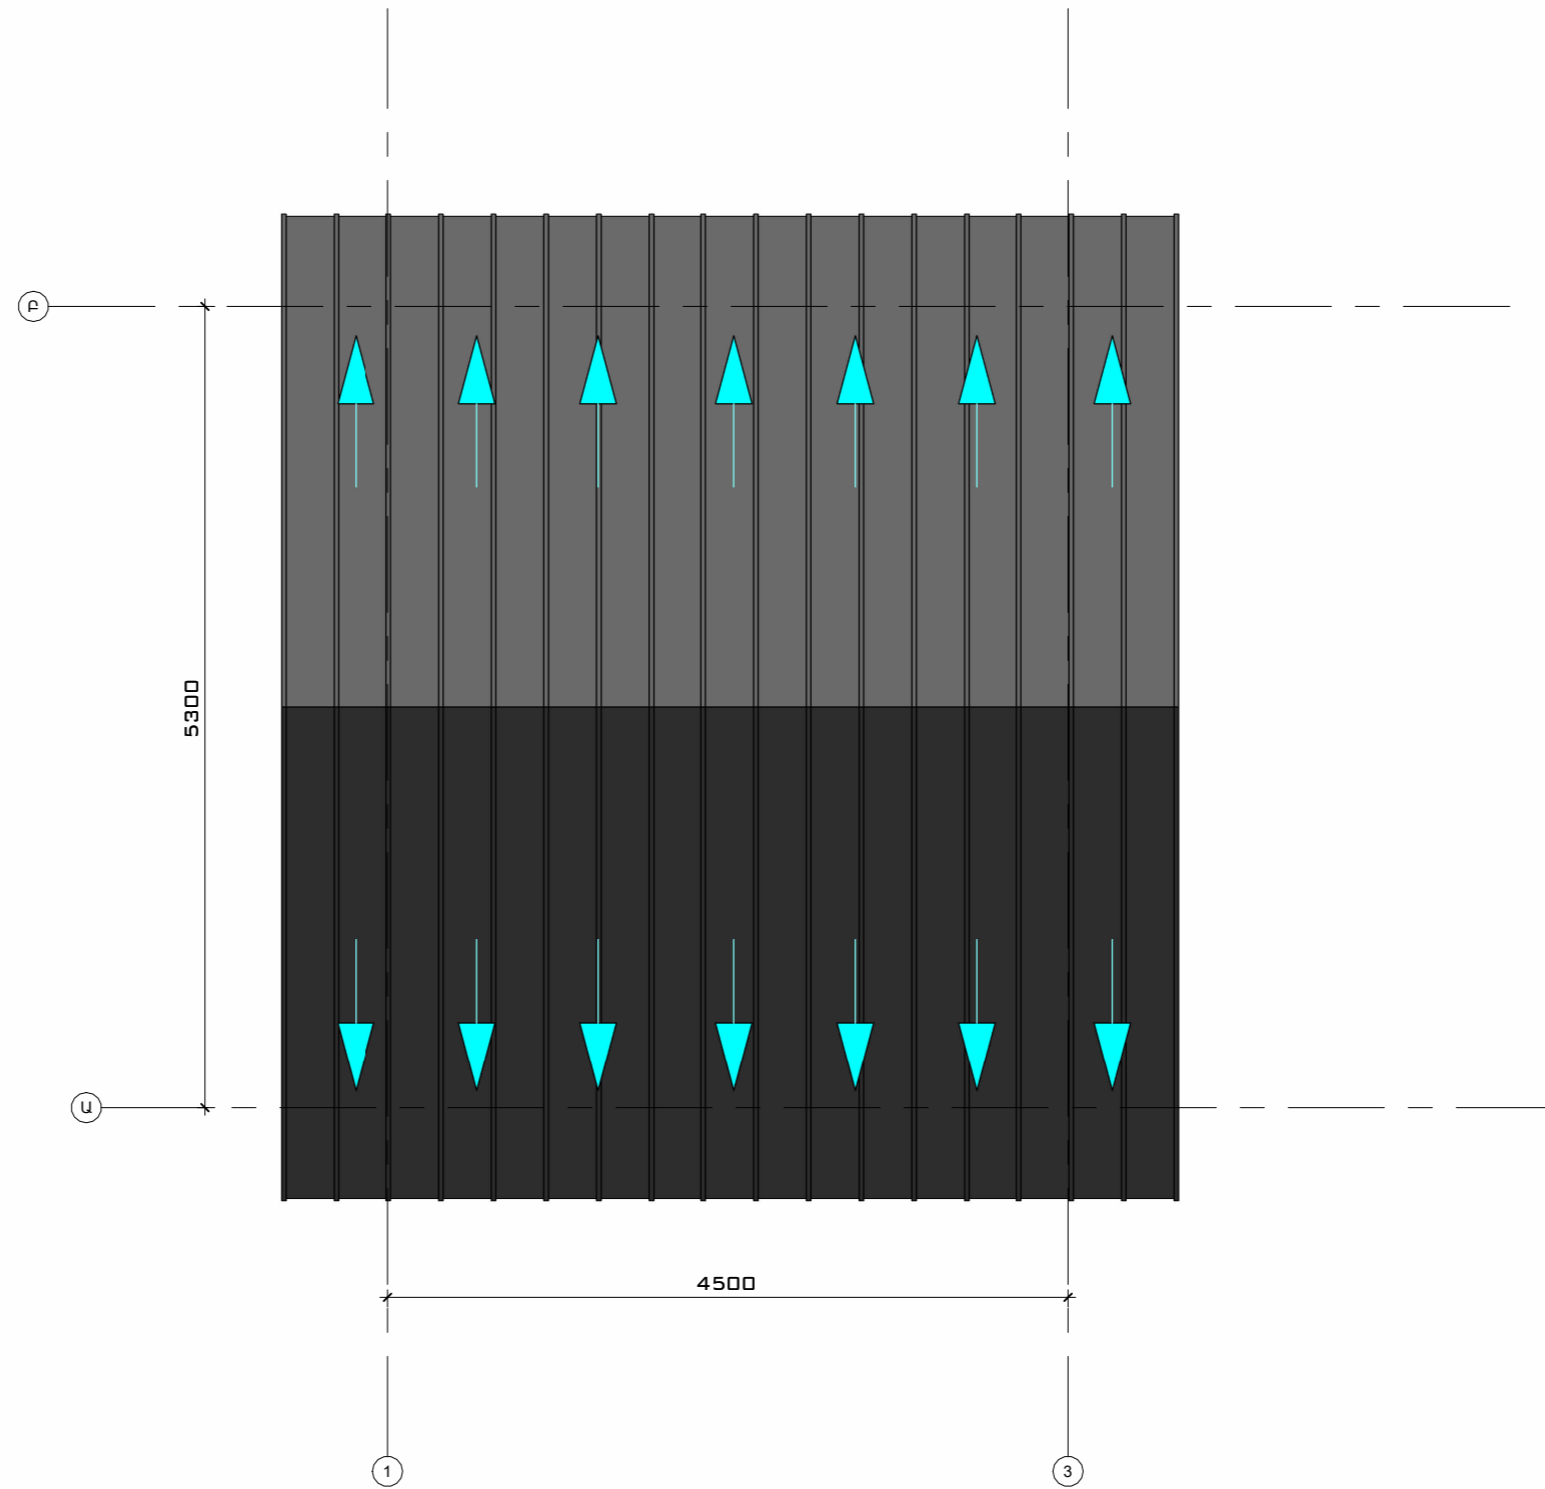



**BLOCK
STONE**
CONSTRUCTION COMPANY



**BLOCK
STONE**
CONSTRUCTION COMPANY