

ԲՆԱԿԵԼԻ ՏԱՆ ՆԱԽԱԳԻԾ



ԲԱՑԱՏՐԱԳԻՐ

ՀՀ Մարզ Արմավիր, համայնք Վաղարշապատ գյուղ Ոսկեհատ հասցեում գտնվող բնակելի տան աշխատանքային նախագիծ:

Դիտարկվող տարածքը իրենից ներկայացնում է 0.02 հա մակերես զբաղեցնող 11.60 x 17.50 ուղանկյունաաձև հողամաս:

Նախագիծը իրականացված է համաձայն պատվիրատուի կողմից տրամադրած տեխնիկական առաջադրանքի: Նախագիծը մշակելիս հաշվի է առնվել դիտարկվող տարածքի հատակագծի երկրաչափական ուրվագիծը, դիտարկվող և հարակից տարածքների գոյություն ունեցող կառուցապատումը, տեղանքի ռելիեֆային առանձնահատկությունը:

Բնակելի տան 0.00 պայմանականորեն ընդունված է առաջին հարկի հատակի հարդարման վերին նիշը:

Բնակելի տունը իրենից ներկայացնում է 7.50 x 6.60 առանցքային չափերով, 56.80 մ² կառուցապատման մակերես ունեցող 8.00 x 7.10 արտաքին չափերով բնակելի տուն:


Բնակելի տան հարկայնությունը բաղկացած է՝ 1 վերգետնյա հարկերից /նիշ 0.00 - 3.60/: Հարկերի բարձրությունը (հատակից հատակ) կազմում է 3.3 մ: Բնակելի տան առավելագույն բարձրությունը գտնվում է 5.00 նիշում, ըստ նախագծի տանիքը իրականացված է երկլանջ:

Առաջին հարկում նախագծված է՝ նախամուտք, հյուրասենյակ, խոհանոց, ննջասենյակ և սանհանգույց:

ԲՆԱԿԵԼԻ ՏԱՆ ՏԵԽՆԻԿԱԿԱՆ ՑՈՒՑԱՆԻՇՆԵՐ

1. Հողամասի ընդհանուր մակերես - 0.02 ՀԱ (100 %)
2. Կառուցադասման մակերես / - 56.8 ՔՄ (20.15%)
3. Կառուցադասման մակերես անջրանցիչ ՆԵՐԱՌՅԱԼ / 125.55 ՔՄ (61.85 %)
4. Կառուցադասման մակերես բոլոր հարկերը ՆԵՐԱՌՅԱԼ / - 56.80 ՔՄ
5. Ընդհանուր կառուցադասման մակերես / 77.45 ՔՄ (38.15 %)


ՀՈՂԻ ՍԱՀՄԱՆԱԳԻԾ

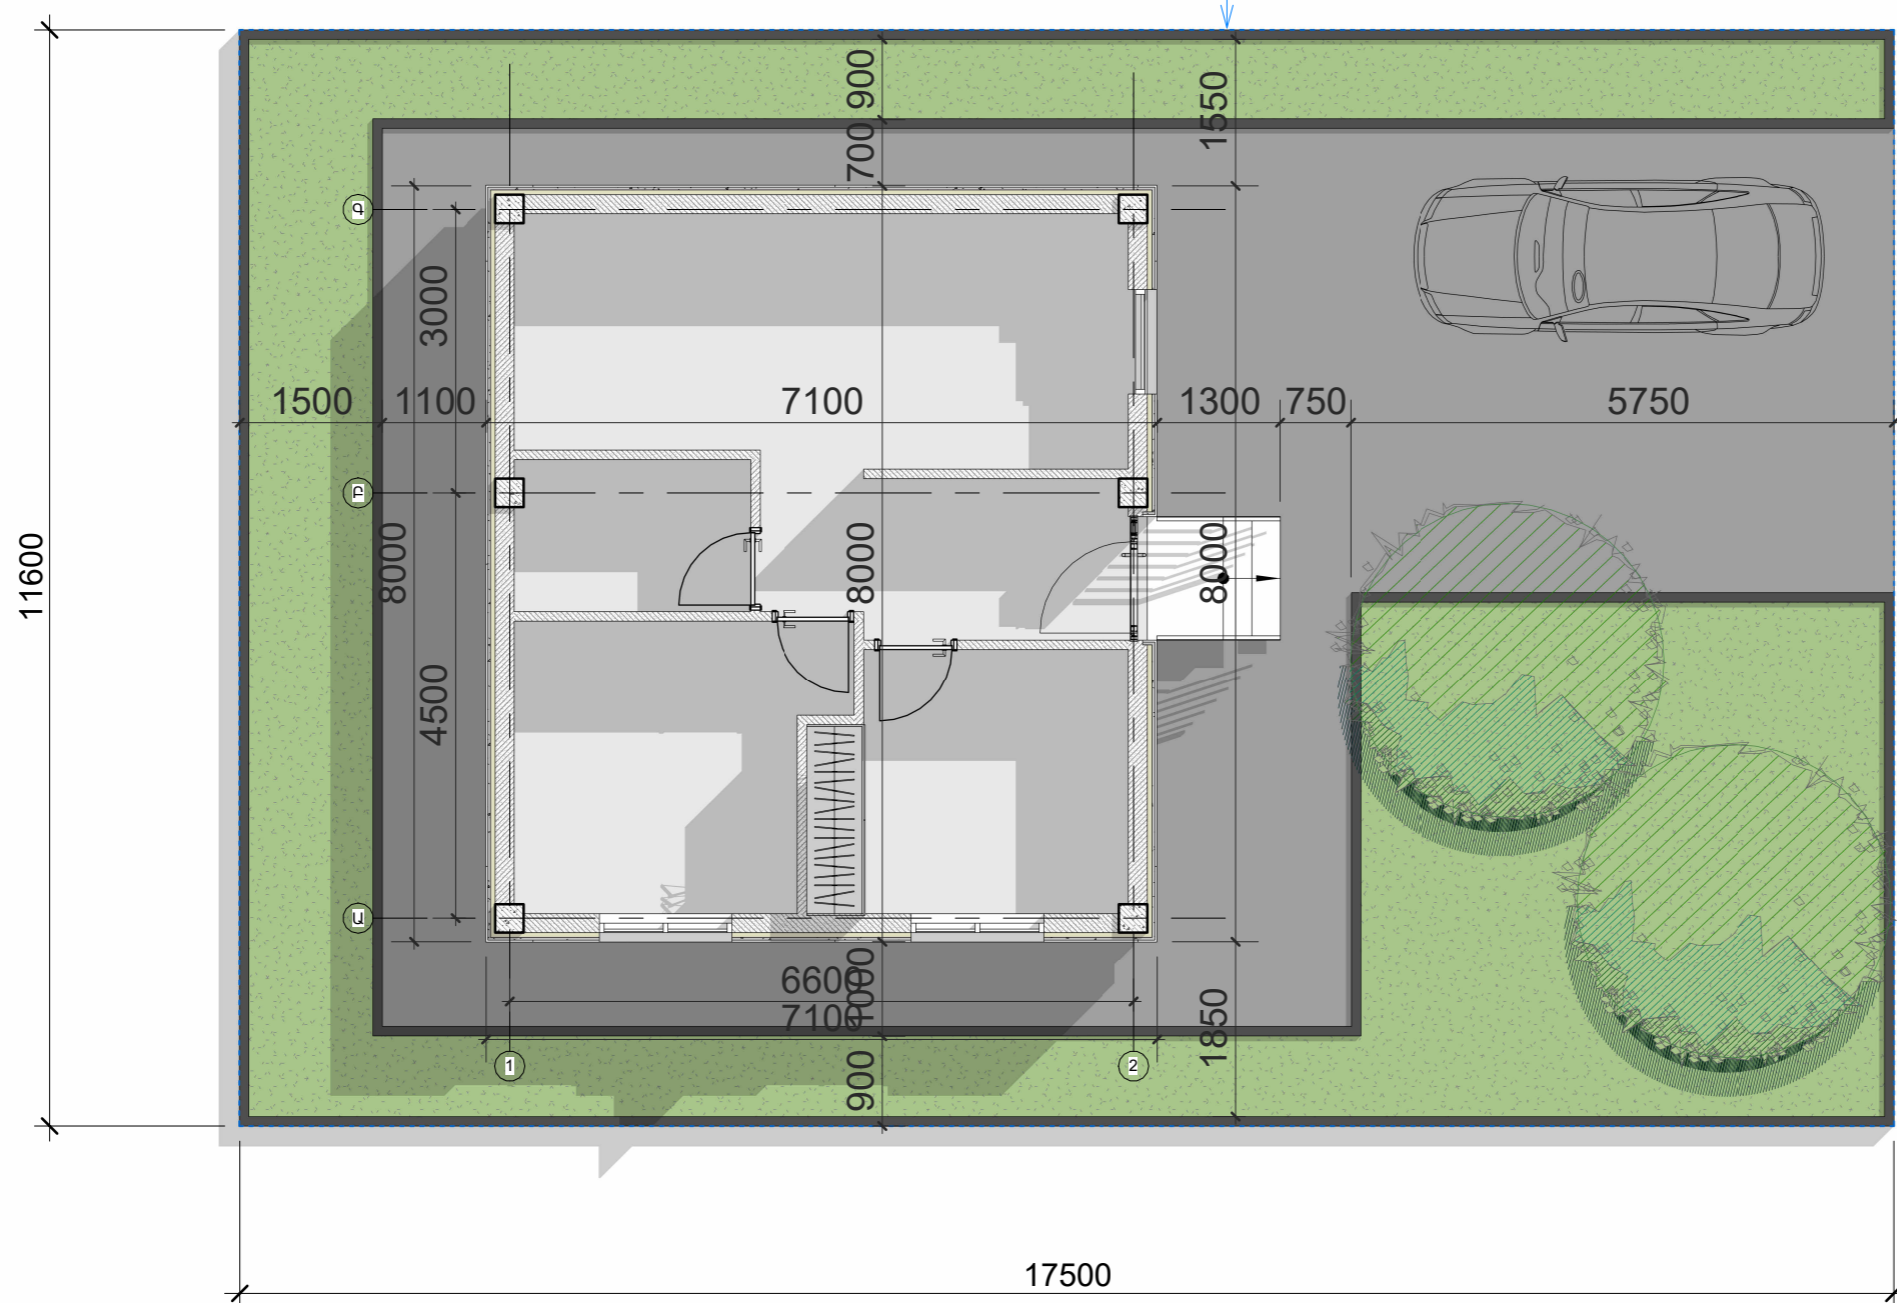

**BLOCK
STONE**
CONSTRUCTION COMPANY

+(374) 94 003399


ՀԱՐԿԻ ՀԱՏԱԿԱԳԻՃ /ՉԱՓԱԳՐՈՒԹՅՈՒՆ/
Մ 1:100

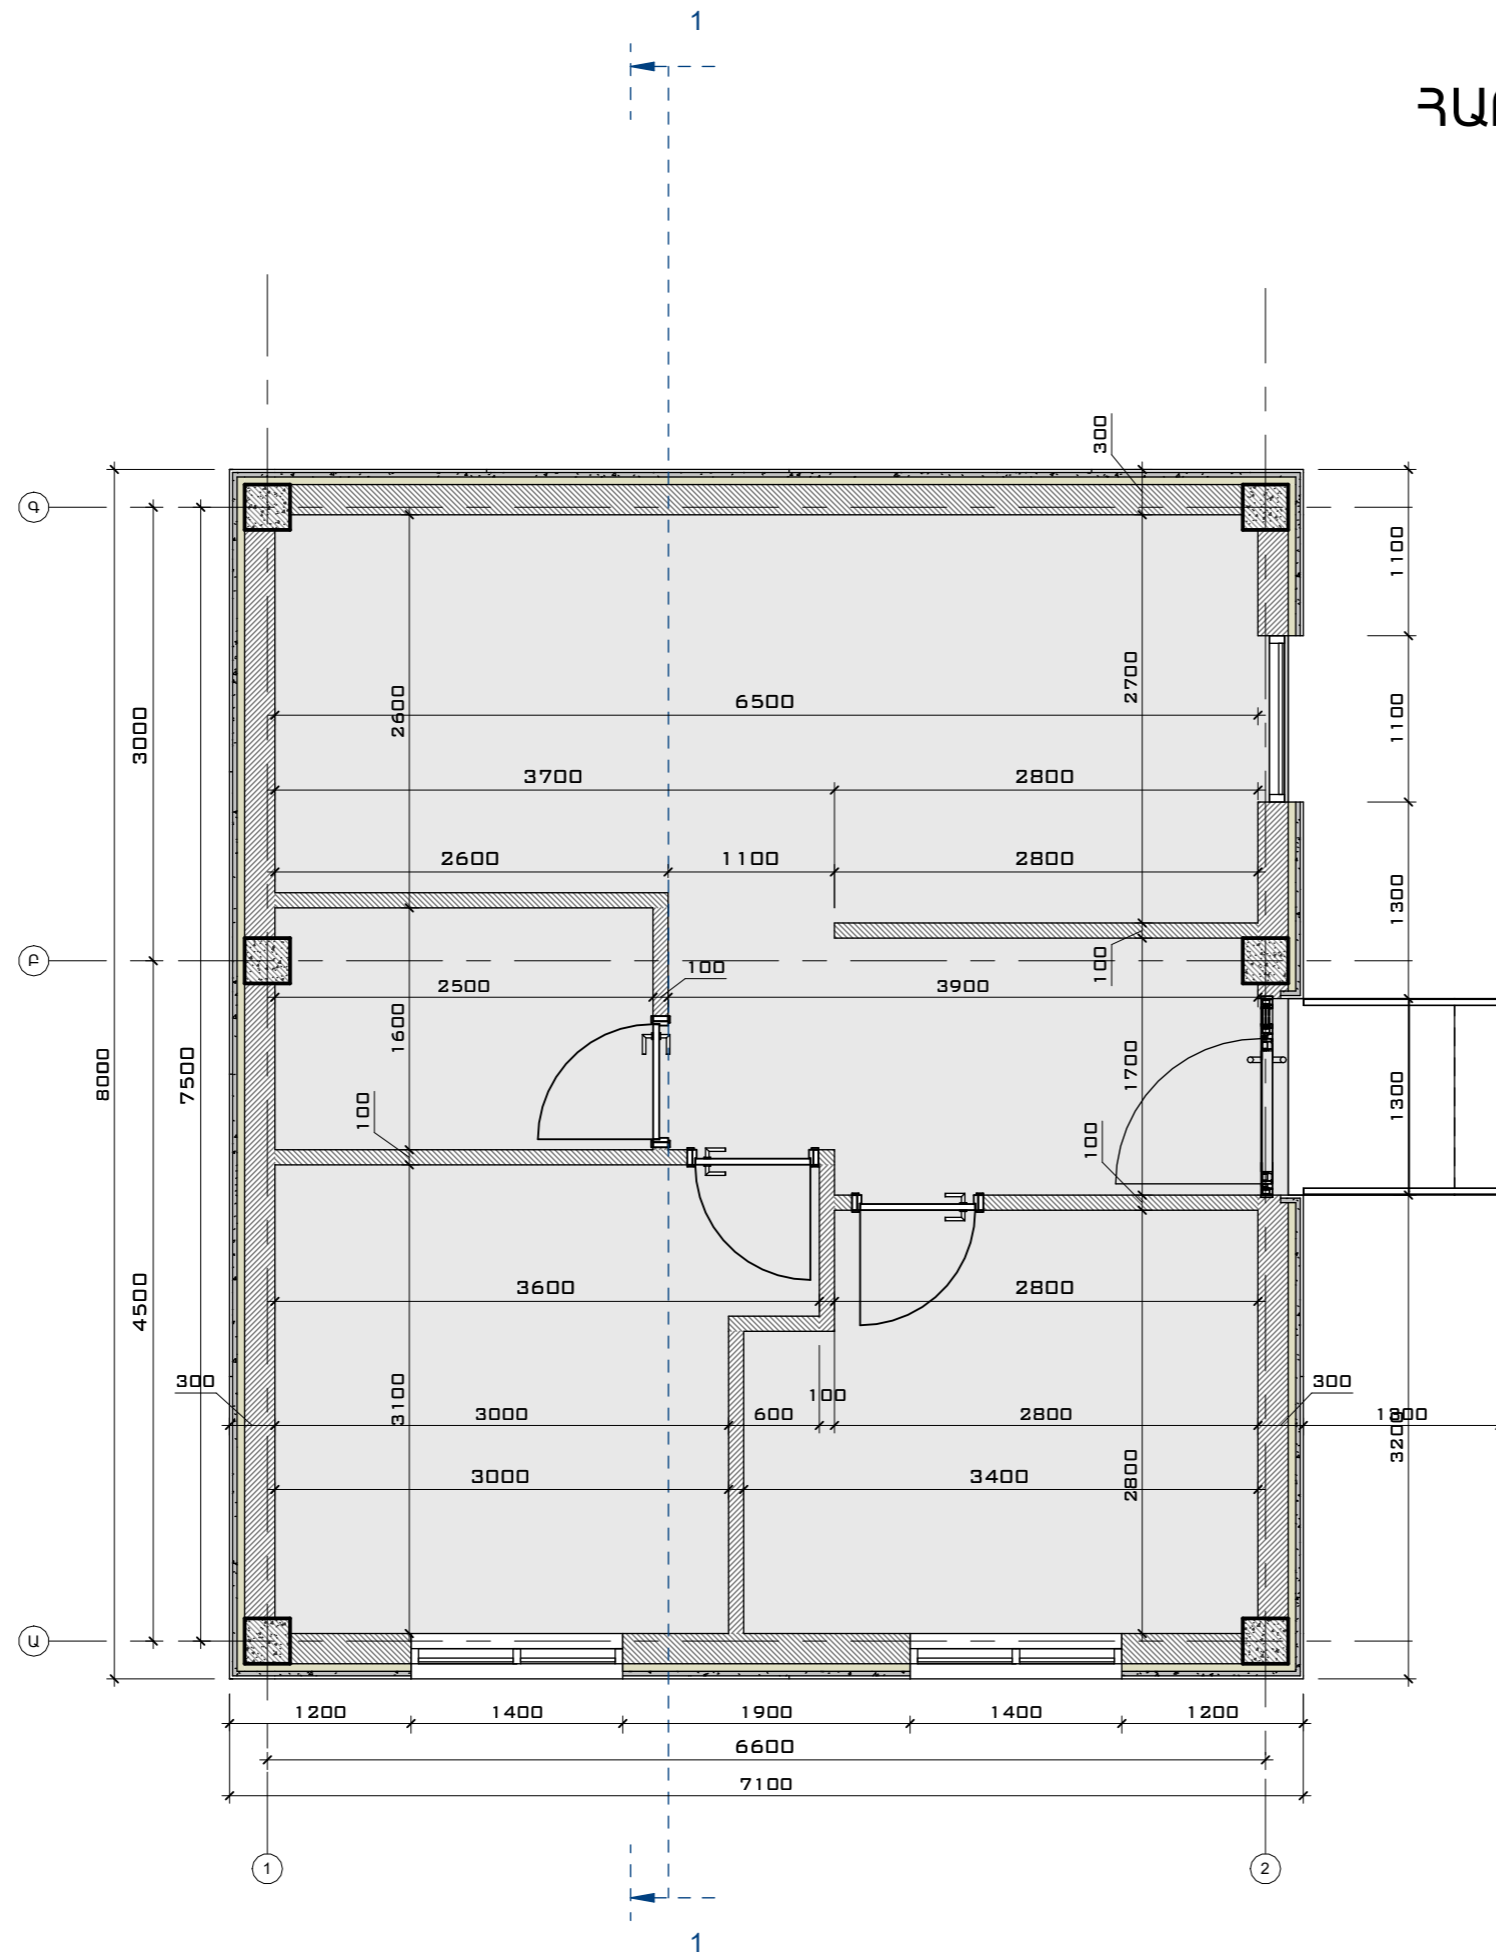

**BLOCK
STONE**
CONSTRUCTION COMPANY

+(374) 94 003399

ՀԱՐԿԻ ՀԱՏԱԿԱԳԻԾ /ՄԱԿՆԻՇԱԿՈՐՈՒՄ/
 Մ 1:100

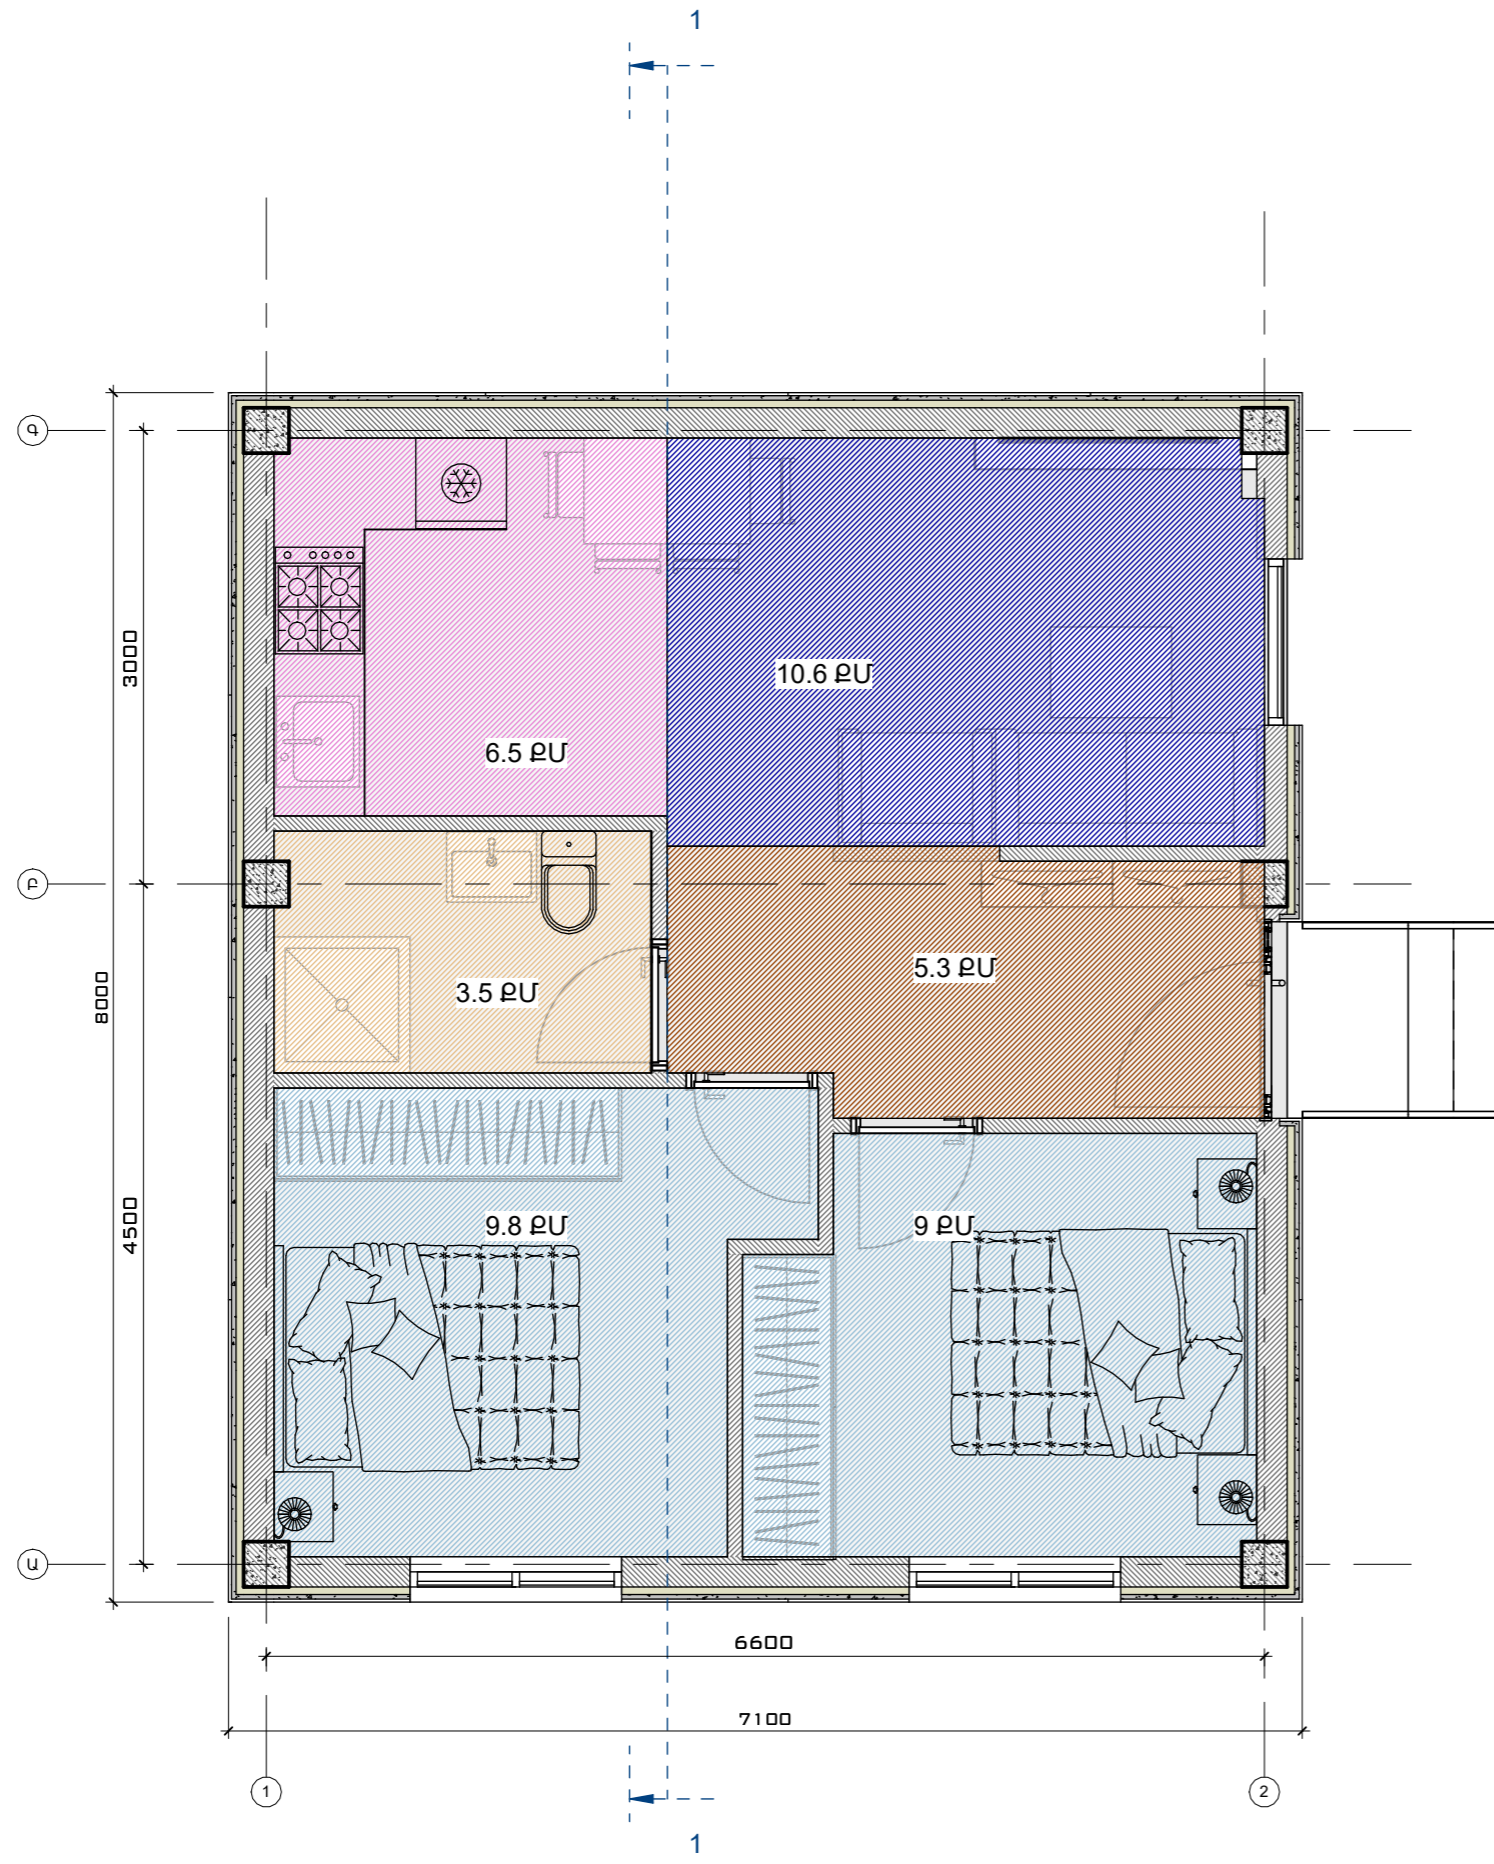

-  ՀՅՈՒՐԱՍԵՆՅԱԿ
-  ՆՆՁԱՍԵՆՅԱԿ
-  ՄԻՋԱՆՔ
-  ՍԱՆՀԱՆԳՈՒՅՑ
-  ԽՈՐԱՆՈՑ


ԾԱՆՈՒՑՈՒՄ

* ՏԿՅԱԼ ՄԱԿԵՐԵՍՆԵՐԸ ԶԵՆ ՆԵՐԱՈՒՄ
 ՄԻՋՆՈՐՄԵՐԻ ՄԱԿԵՐԵՍՆԵՐԸ



**BLOCK
 STONE**
 CONSTRUCTION COMPANY
 +(374) 94 003399

ԳԼԽԱԿՈՐ ՀԱՏԱԿԱԳԻՃ
Մ 1:100

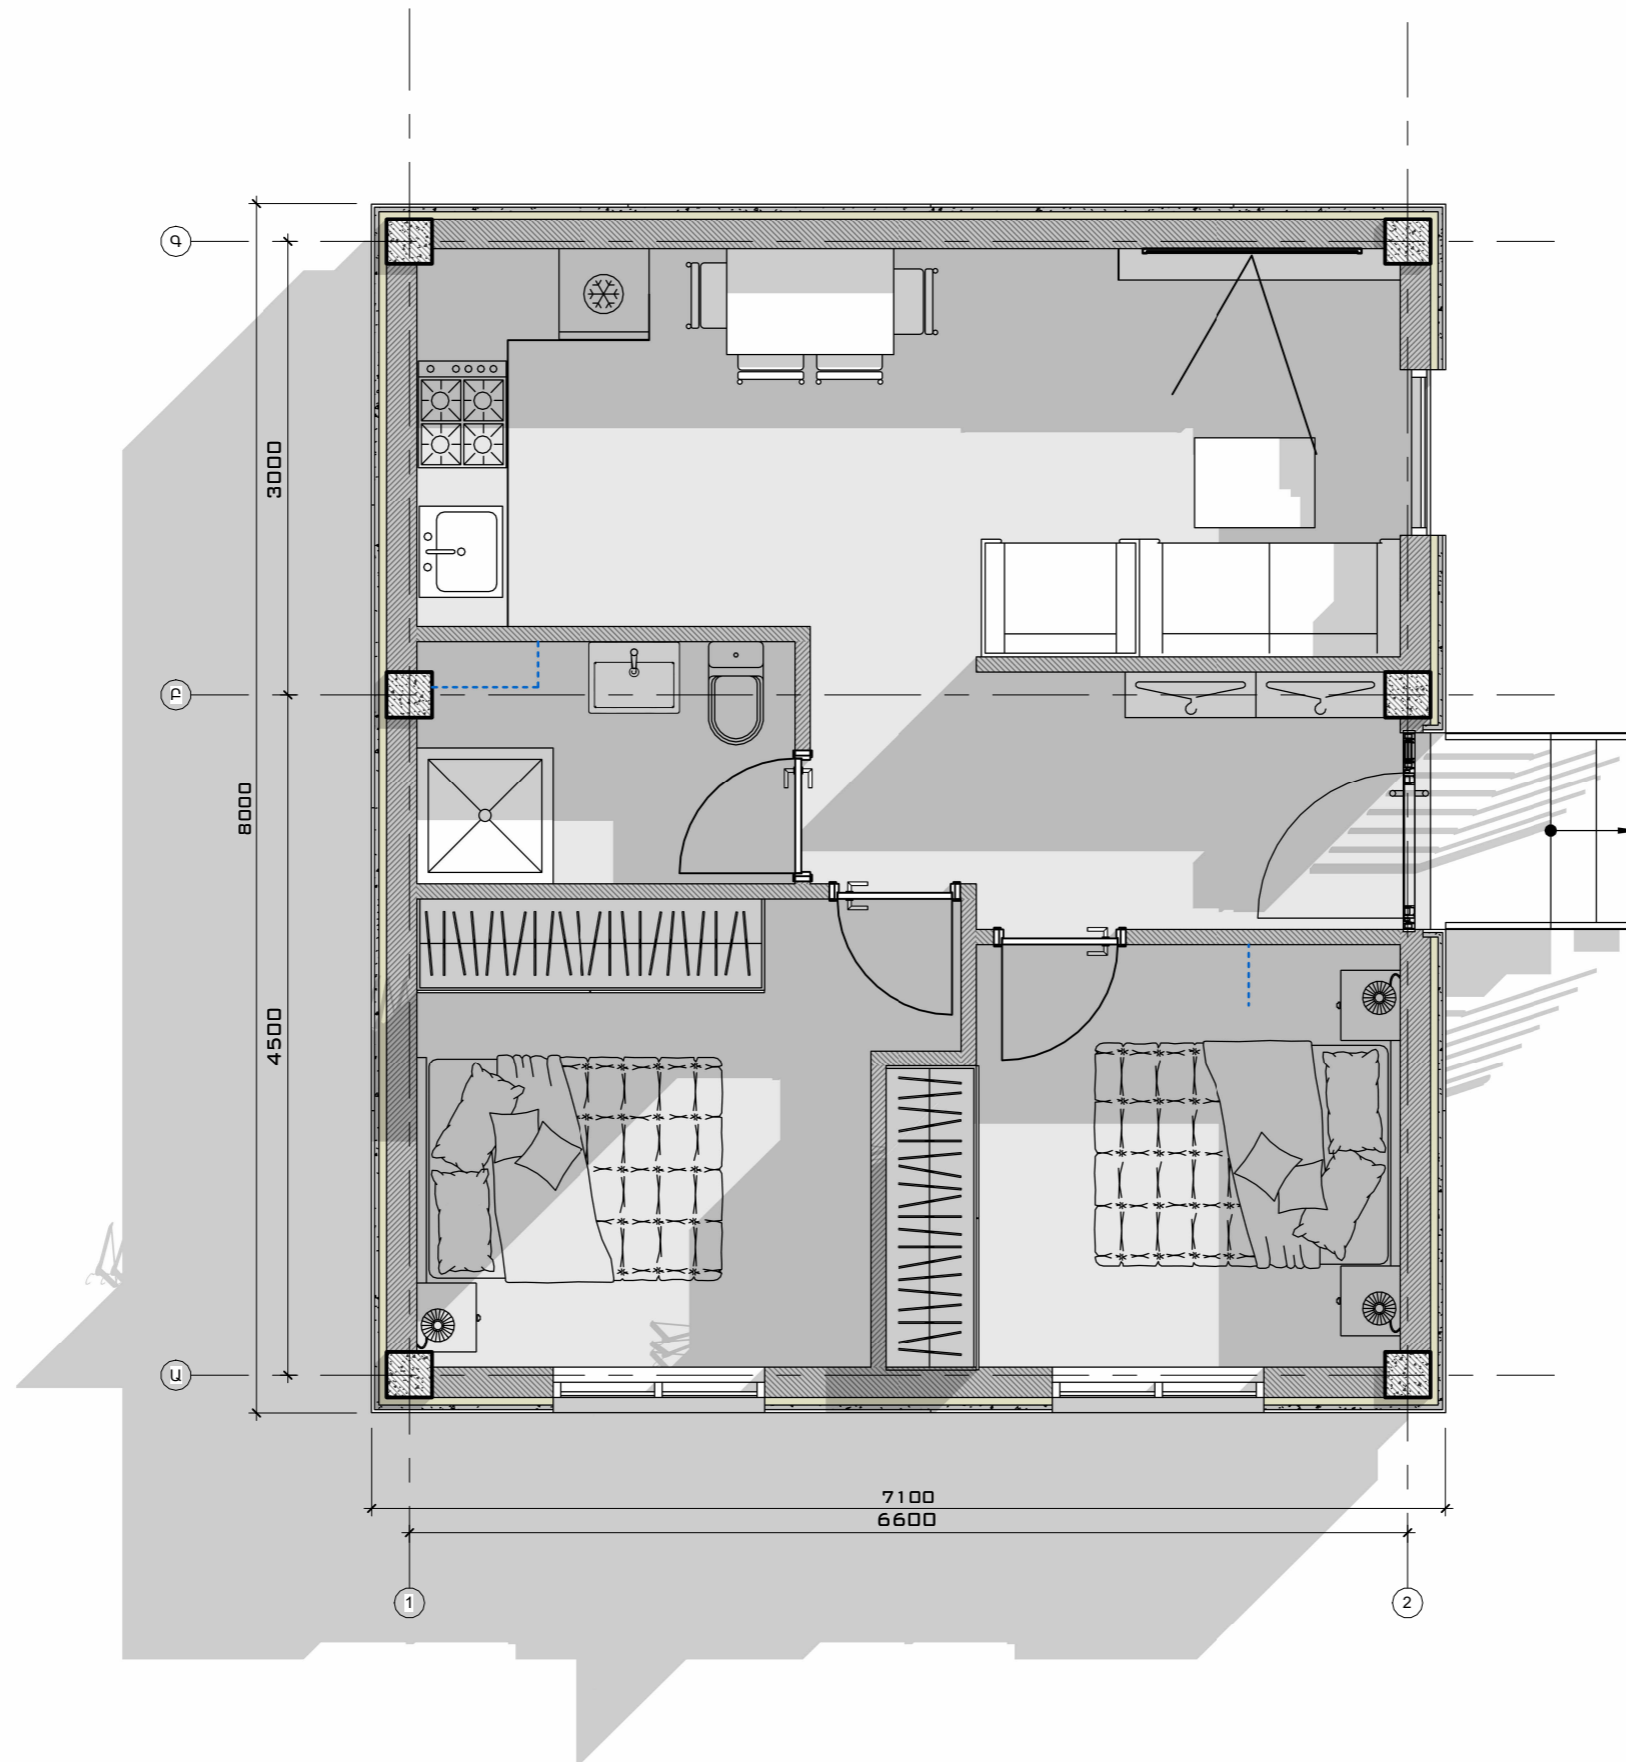


**BLOCK
STONE**
CONSTRUCTION COMPANY

+(374) 94 003399

ՃԱԿԱՏ ԸՍՏ "1-3" ԱՌԱՆՑՔՆԵՐԻ


1 : 100

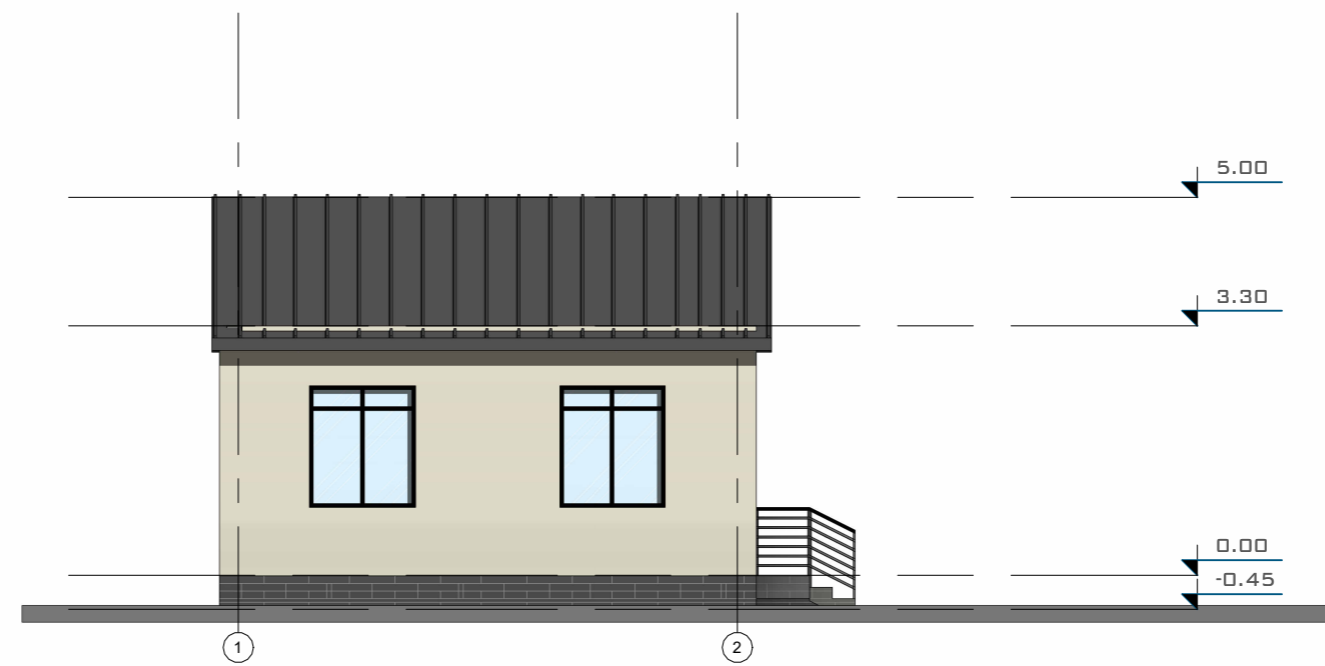

**BLOCK
STONE**
CONSTRUCTION COMPANY

ՃԱԿԱՏ ԸՍՏ "3-1" ԱՌԱՆՑՔՆԵՐԻ

1 : 100

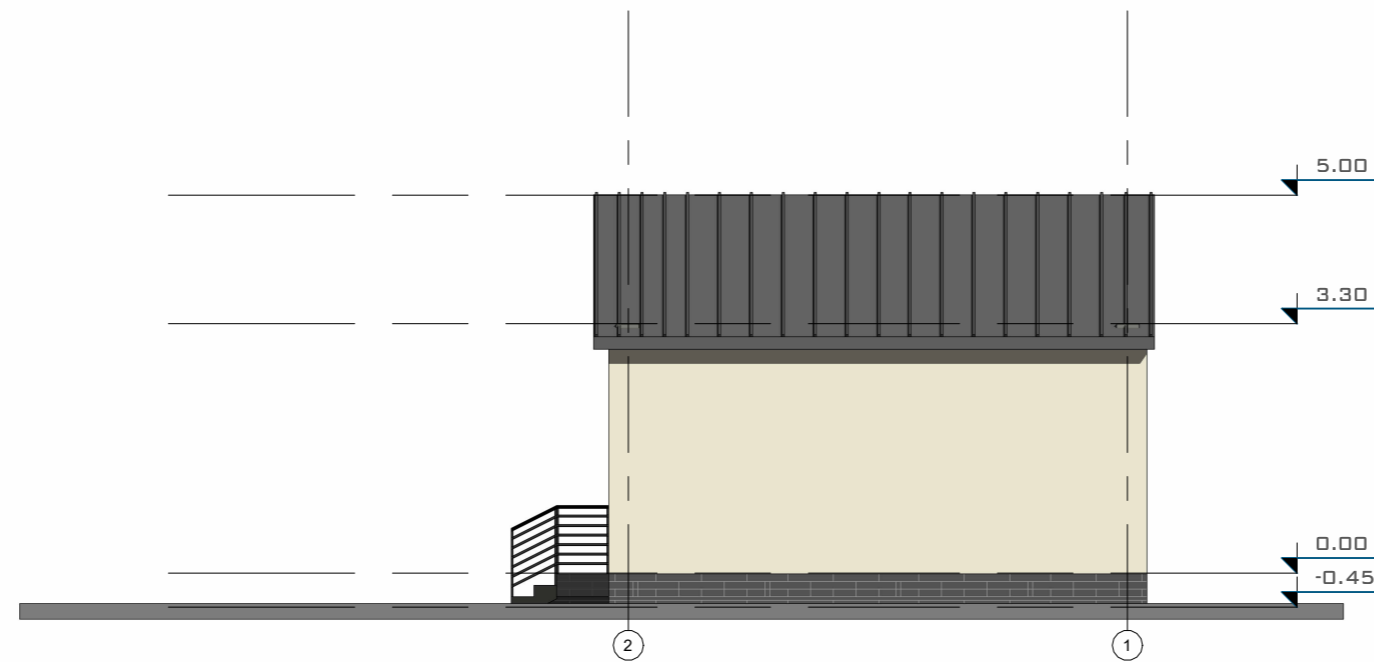


**BLOCK
STONE**

CONSTRUCTION COMPANY

+(374) 94 003399

ՃԱԿԱՏ ԸՍՏ "Ա-Գ" ԱՌԱՆՑՔՆԵՐԻ

1 : 100

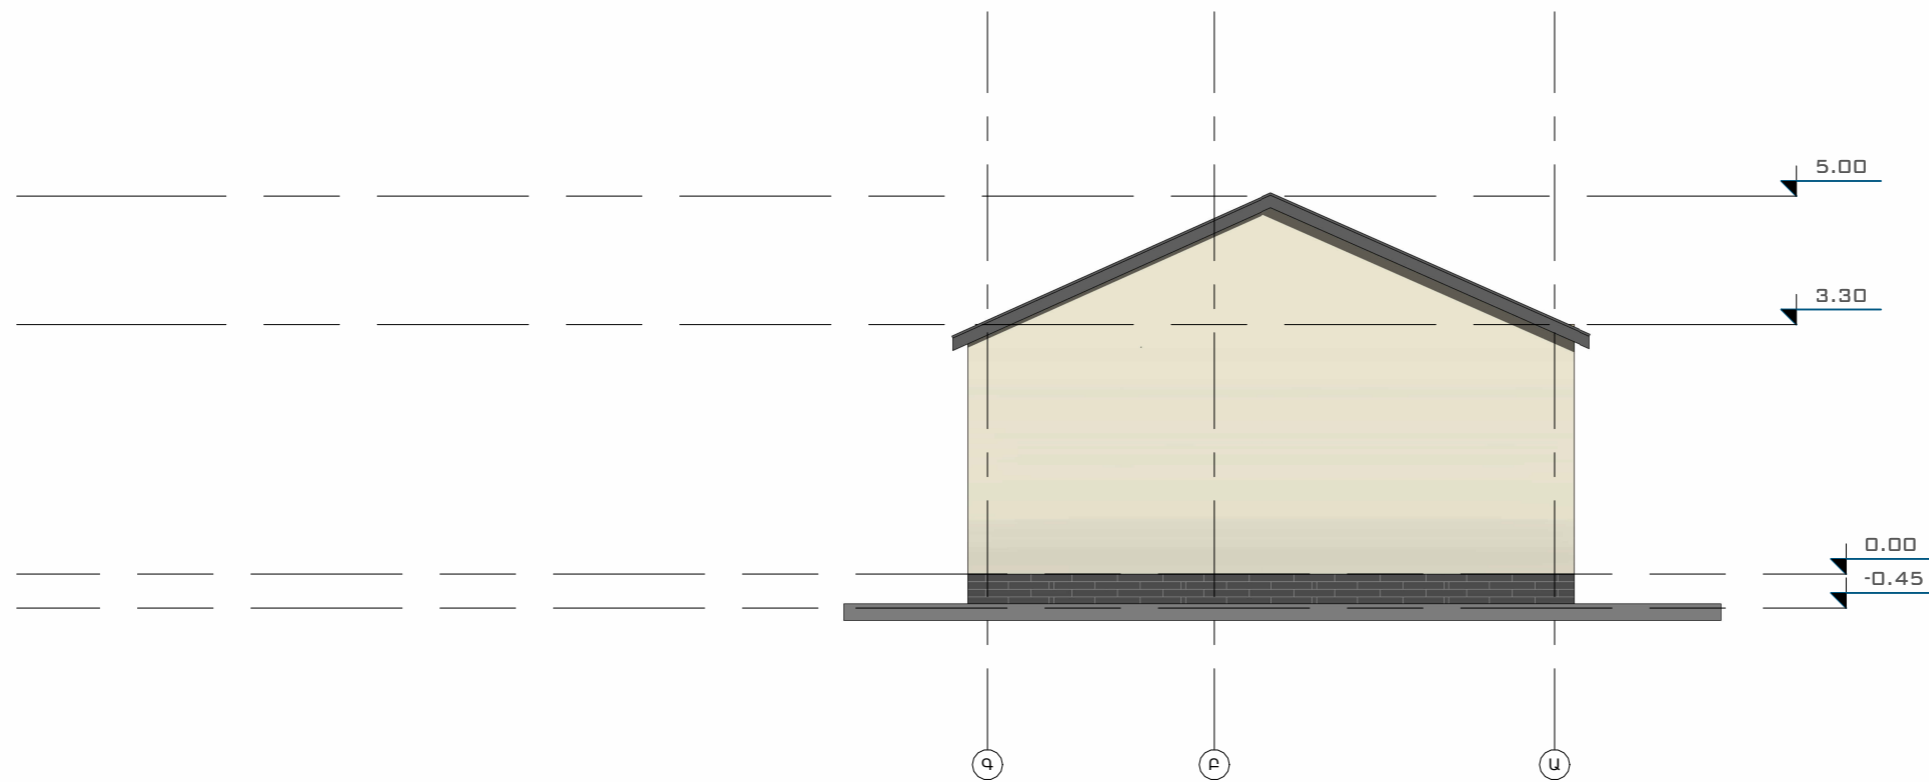


**BLOCK
STONE**

CONSTRUCTION COMPANY

+(374) 94 003399

ՃԱԿԱՏ ԸՍՏ "Գ-Ա" ԱՌԱՆՑՔՆԵՐԻ

1 : 100

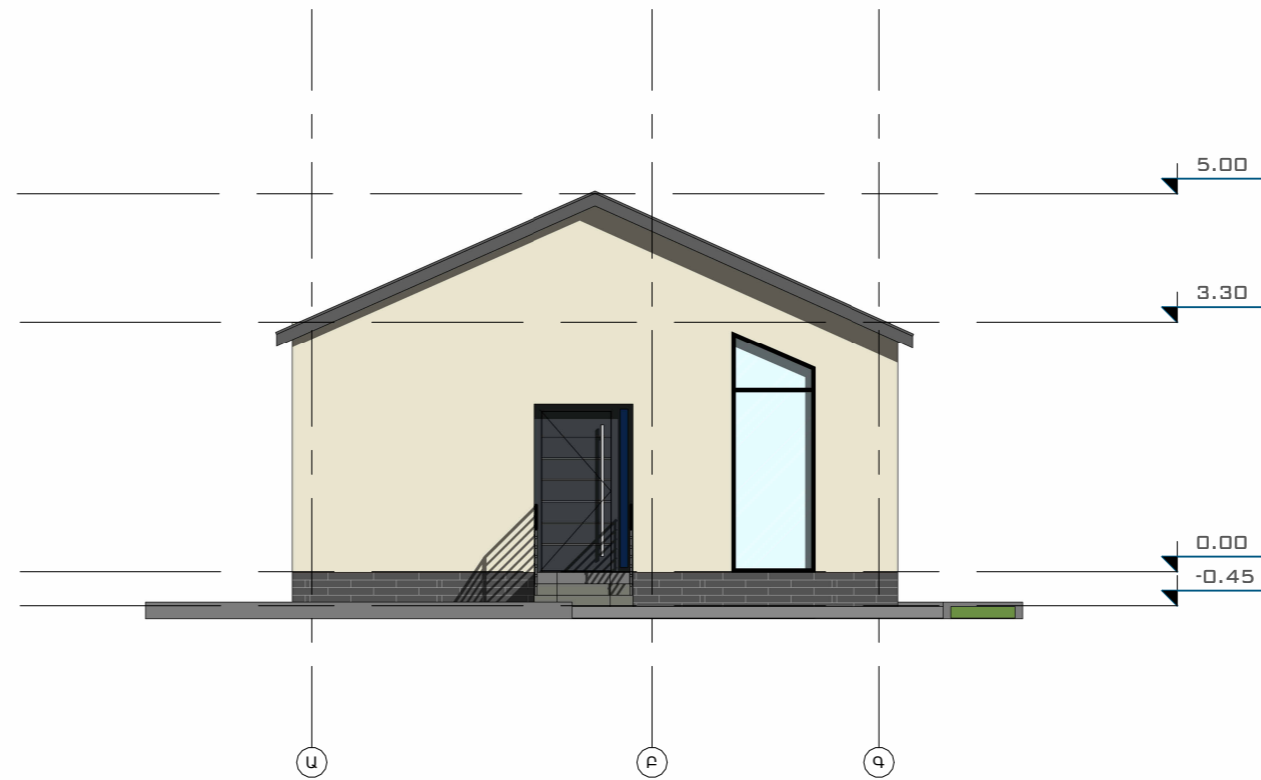


**BLOCK
STONE**

CONSTRUCTION COMPANY

+(374) 94 003399


ԿՏՐՎԱԾՔ "1-1"

1 : 100

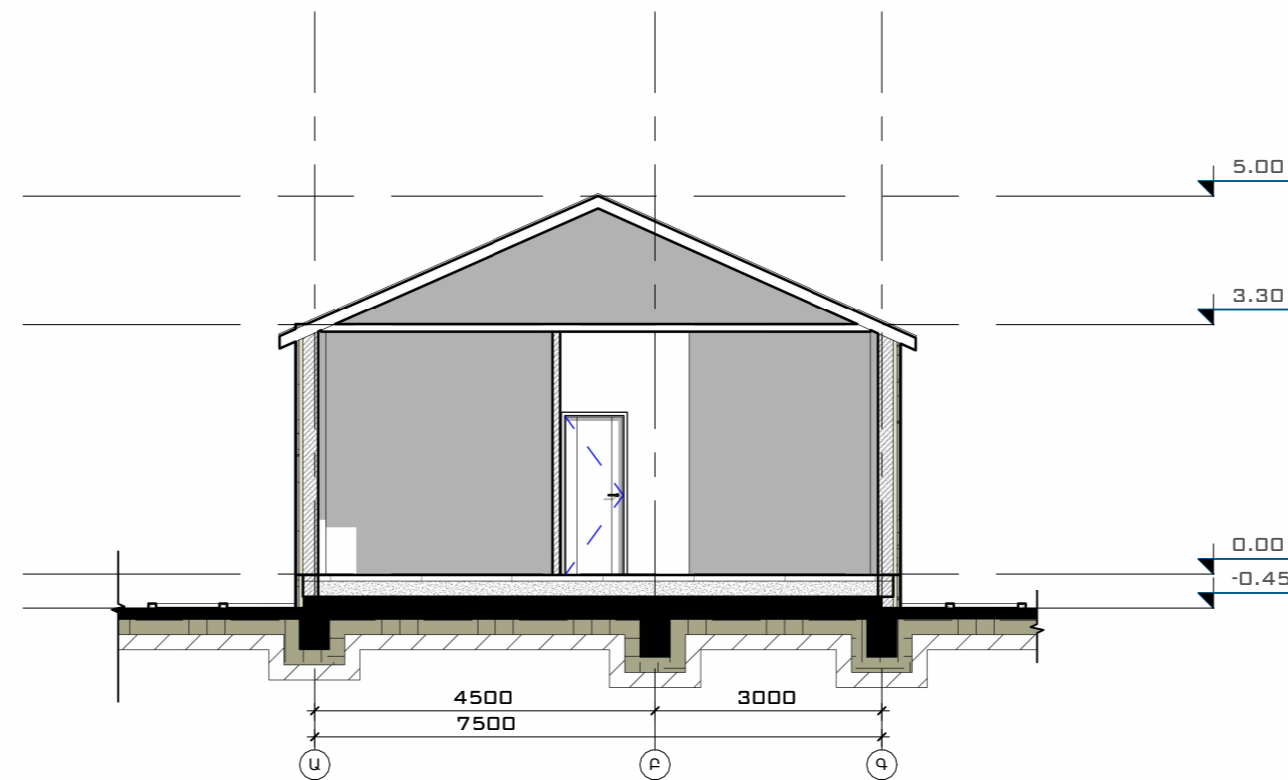

**BLOCK
STONE**
CONSTRUCTION COMPANY

+(374) 94 003399

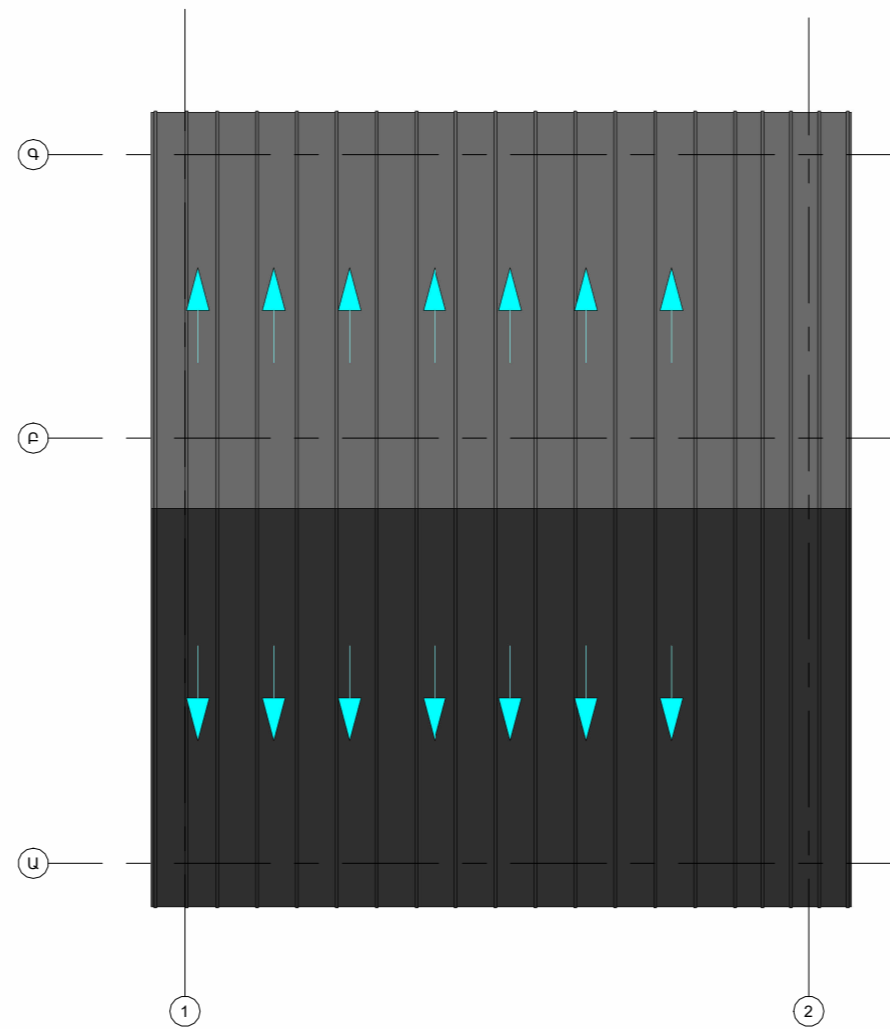

**BLOCK
STONE**
CONSTRUCTION COMPANY

+ (374) 94 003399



**BLOCK
STONE**

CONSTRUCTION COMPANY

+(374) 94 003399



**BLOCK
STONE**

CONSTRUCTION COMPANY

+(374) 94 003399

